

七尾商工会議所

屋上防水改修工事 設計図

| 設計図  |                                       |      |                                         |      |                             |      |                             |
|------|---------------------------------------|------|-----------------------------------------|------|-----------------------------|------|-----------------------------|
| 番 号  | 図 面 名 称                               | 番 号  | 図 面 名 称                                 | 番 号  | 図 面 名 称                     | 番 号  | 図 面 名 称                     |
| D-01 | 図 面 リ ス ト                             | D-22 | 一 階 便 所 天 井 伏 図 <small>改修前後</small>     | E-01 | 工 事 仕 様 書 ( 電 気 設 備 ) 1 / 3 | M-01 | 工 事 仕 様 書 ( 機 械 設 備 ) 1 / 3 |
| D-02 | 建 築 改 修 工 事 仕 様 書 そ の 1               | D-23 | 二 階 便 所 天 井 伏 図 <small>改修前後</small>     | E-02 | 工 事 仕 様 書 ( 電 気 設 備 ) 2 / 3 | M-02 | 工 事 仕 様 書 ( 機 械 設 備 ) 2 / 3 |
| D-03 | 建 築 改 修 工 事 仕 様 書 そ の 2               | D-24 | 三 階 便 所 天 井 伏 図 <small>改修前後</small>     | E-03 | 工 事 仕 様 書 ( 電 気 設 備 ) 3 / 3 | M-03 | 工 事 仕 様 書 ( 機 械 設 備 ) 3 / 3 |
| D-04 | 建 築 改 修 工 事 仕 様 書 そ の 3               | D-25 | 四 階 便 所 天 井 伏 図 <small>改修前後</small>     | E-04 | 一・二階便所 コンセント設備図             | M-04 | 給排水衛生設備 一・二階トイレ平面図 (改修)     |
| D-05 | 建 築 改 修 工 事 仕 様 書 そ の 4               | D-26 | 一 階 ビ ロ テ ィ 天 井 伏 図 <small>改修前後</small> | E-05 | 三・四階便所 コンセント設備図             | M-05 | 給排水衛生設備 三・四階トイレ平面図 (改修)     |
| D-06 | 配 置 図 ・ 案 内 図 ・ 仮 設 計 画 図             | D-27 | 便 所 展 開 図 - 1 <small>改修前後</small>       | E-06 | 塔 屋 階 全 体 平 面 図             | M-06 | 換気設備 一・二階トイレ平面図 (改修)        |
| D-07 | 仕 上 表 ・ 予 定 工 程 表                     | D-28 | 便 所 展 開 図 - 2 <small>改修前後</small>       |      |                             | M-07 | 換気設備 三・四階トイレ平面図 (改修)        |
| D-08 | 一 階 全 体 平 面 図                         | D-29 | 便 所 展 開 図 - 3 <small>改修前後</small>       |      |                             | M-08 | 給排水衛生設備 一・二階トイレ平面図 (撤去)     |
| D-09 | 二 階 全 体 平 面 図                         | D-30 | 建 具 表                                   |      |                             | M-09 | 給排水衛生設備 三・四階トイレ平面図 (撤去)     |
| D-10 | 三 階 全 体 平 面 図                         | D-31 | 屋 上 部 分 詳 細 図 - 1 <small>改修前後</small>   |      |                             | M-10 | 換気設備 一・二階トイレ平面図 (撤去)        |
| D-11 | 四 階 全 体 平 面 図                         | D-32 | 屋 上 部 分 詳 細 図 - 2 <small>改修前後</small>   |      |                             | M-11 | 換気設備 三・四階トイレ平面図 (撤去)        |
| D-12 | 屋 上 ・ 塔 屋 屋 上 平 面 図                   | D-33 | 玄 関 ポーチ 庇 詳細図・部分詳細図 - 1                 |      |                             |      |                             |
| D-13 | 東 ・ 南 立 面 図                           | D-34 | 部 分 詳 細 図 - 2 <small>改修前後</small>       |      |                             |      |                             |
| D-14 | 西 ・ 北 立 面 図                           | D-35 | 部 分 詳 細 図 - 3 <small>改修前後</small>       |      |                             |      |                             |
| D-15 | 屋 上 平 面 詳 細 図 - 1                     |      |                                         |      |                             |      |                             |
| D-16 | 屋 上 平 面 詳 細 図 - 2                     |      |                                         |      |                             |      |                             |
| D-17 | 洋 便 器 化 標 準 図 ・ リ ス ト                 |      |                                         |      |                             |      |                             |
| D-18 | 一 階 便 所 平 面 詳 細 図 <small>改修前後</small> |      |                                         |      |                             |      |                             |
| D-19 | 二 階 便 所 平 面 詳 細 図 <small>改修前後</small> |      |                                         |      |                             |      |                             |
| D-20 | 三 階 便 所 平 面 詳 細 図 <small>改修前後</small> |      |                                         |      |                             |      |                             |
| D-21 | 四 階 便 所 平 面 詳 細 図 <small>改修前後</small> |      |                                         |      |                             | 合 計  | 22 枚                        |

質問のある者は、指定日時までに  
七尾商工会議所へ提出すること。  
現場説明なし

[illegible]

[illegible]



[illegible]

[illegible]

|   |        
|---|--------|------------------------------------------------------------|--------|---|--------|--------------------------------------------------------------------------------------|--------|---|--------|------------------------------------------------------------------------------|--------|---|---------|---|-----------------------------------------------------------------|---------|---------|---|---------|-----------|--|---|--|--|--|---|--|--|--|---|--|--|--|
| 4) 防腐・防蟻処理<br>防腐処理 ・薬剤加圧注入 ・薬剤塗布（適用範囲）<br>防蟻処理 ・薬剤加圧注入 ・薬剤塗布（適用範囲）<br>防腐・防蟻処理は、クロロピリホス等含まない非有機リン系の表面処理用木材保存剤とし、種類及び品質等が確認できる資料を監督職員に提出し承諾を受ける。<br>防腐・防蟻処理の方法<br>現場における加工が生じた場合には、加工した箇所に対し、現場にて表面処理用木材保存剤を塗布することとする。 | 6.5.5] | 5) 防虫処理<br>ラワン材を使用する場合は、「製材の日本農林規格」による保存処理の性能区分K1の防虫処理を行う。 | 6.5.5] | 6) 県産材使用証明 <input checked="" type="checkbox"/><br>木材及び合板等は、品質や出荷量等を記録した出荷証明書を出す。<br>また、設計図書において、県産材の使用が明記されている場合は、工事受注者（資材の発注者）は、合法木材供給事業者の認定を受けた納品者が発行する「県産材産地及び合法木材証明書」及び「納品書」（合法木材団体認定番号及び産地名が「石川（県産）」と明記されたもの）を監督員に提出するものとする。 | 6.5.2] | 1) 形式及び寸法 ダブル野縁 ・ Ⅱ<br>ただし、建築基準法に基づき指定する条件により、定まる風圧力に対応した工法を1.2.2「施工計画書」による品質計画で定める。 | 6.6.3] | 2) 工法<br>引抜き試験 ・ 適用する ・ 適用しない<br>屋外の場合の試験<br>荷重 ・ 400N<br>箇所数 ・ 当該箇において3箇所程度<br>天井下地材における耐震性を考慮した補強 ・ 行う 補強箇所 ※ 図示 ・<br>補強方法 ※ 図示 ・ | 6.6.4] | 1) 形式及び寸法<br>スタッド、ランナーの種類<br>・ 50形 ・ 65形 ・ 90形 ・ 100形<br>※スタッドの高さによる区分に応じた種類 | 6.7.3] | 種 類<br>・ 硬質木毛セメント板 <input checked="" type="checkbox"/><br>・ 普通木毛セメント板 <input checked="" type="checkbox"/><br>・ ジェットコートボード <input checked="" type="checkbox"/><br>・ パーティクルボード <input checked="" type="checkbox"/><br>・ 強化ガラスシウム板<br>・ ロックウール化粧吸音板<br>・ ロックウール化粧吸音板（軒天井用）<br>・ せっこうボード<br>・ 不燃積層せっこうボード<br>・ シーシングせっこうボード<br>・ 強化せっこうボード<br>・ せっこうラスボード<br>・ 化粧せっこうボード（木目）<br>・ メラミン樹脂化粧板<br>・ 難燃合板 <input checked="" type="checkbox"/><br>・ 軽量鉄骨下地ボード造音壁の造音シール材<br>※適用する ・ 適用しない | 6.13.2] | 表3.7.1]   | 施 工<br>素地ごしらえ<br>素地ごしらえの種類<br>下地の種類<br>モルタル及びプラスター面<br>せっこうボード面 | 6.14.3] | 表7.3.4] | モルタル塗り   | 6.15.3] | 7章 塗装改修工事 |  |   |  |  |  |   |  |  |  |   |  |  |  |
|   |        特 記 事 項   |  |   |  |  |  |   |  |  |  |   |  |  |  |
| ① 材料<br>屋内の壁・天井仕上げ材は、防火材料とする。   |        |                                                            |        |   |        |                                                                                      |        |   |        |                                                                              |        |   |         | ② 下地調整<br>既存塗膜の除去範囲（塗替えて「改修標準仕」表7.2.1～表7.2.7のRB種の場合）<br>※劣化部分<br>下地調整<br>下 地 の 種 別<br>種 別<br>木部<br>鉄鋼面<br>亜鉛めっき鋼面<br>モルタル及びプラスター面<br>コンクリート面等<br>せっこうボード及びその他のボード面<br>既存モルタル下地等のひび割れ部の補修<br>・ 行う（補修範囲及び補修方法は図示）<br>素地ごしらえ<br>素地ごしらえ<br>下 地 の 種 別<br>種 別<br>木部<br>鉄鋼面<br>亜鉛めっき鋼面<br>モルタル及びプラスター面<br>コンクリート面等<br>せっこうボード及びその他のボード面 |                                                                 |         |         | ③ 素地ごしらえ<br>素地ごしらえ<br>下 地 の 種 別<br>種 別<br>木部<br>鉄鋼面<br>亜鉛めっき鋼面<br>モルタル及びプラスター面<br>コンクリート面等<br>せっこうボード及びその他のボード面 |         |           |  | 4 錆止め塗料塗り<br>SOPまたはEP-Gの場合<br>下地の種類<br>塗替えの種類<br>鉄鋼面<br>亜鉛めっき面<br>DPの場合<br>下地の種類<br>塗替えの種類<br>鉄鋼面<br>亜鉛めっき面 |  |  |  | ⑤ 合成樹脂塗料ペイント塗り（SOP）<br>6 グリッド塗り（CL）<br>7 アクリル樹脂系非水分散形塗料（NAD）<br>8 耐候性塗料塗り（DP）<br>9 つや有合成樹脂インキ（外塗り）（EP-G）<br>⑩ 合成樹脂インキペイント塗り（EP）<br>11 材料（外塗り）（OS）<br>12 グリッド塗り（UC）<br>12 木材保護塗料塗り（WP） |  |  |  | ⑪ 合成樹脂塗料（SOP）<br>⑫ グリッド塗り（CL）<br>⑬ アクリル樹脂系非水分散形塗料（NAD）<br>⑭ 耐候性塗料（DP）<br>⑮ つや有合成樹脂インキ（外塗り）（EP-G）<br>⑯ 合成樹脂塗料（SOP）<br>⑰ 材料（外塗り）（OS）<br>⑱ グリッド塗り（CL）<br>⑲ アクリル樹脂系非水分散形塗料（NAD）<br>⑳ 耐候性塗料（DP）<br>㉑ つや有合成樹脂インキ（外塗り）（EP-G）<br>㉒ 合成樹脂塗料（SOP）<br>㉓ 材料（外塗り）（OS）<br>㉔ グリッド塗り（CL）<br>㉕ アクリル樹脂系非水分散形塗料（NAD）<br>㉖ 耐候性塗料（DP）<br>㉗ つや有合成樹脂インキ（外塗り）（EP-G）<br>㉘ 合成樹脂塗料（SOP）<br>㉙ 材料（外塗り）（OS）<br>㉚ グリッド塗り（CL）<br>㉛ アクリル樹脂系非水分散形塗料（NAD）<br>㉜ 耐候性塗料（DP）<br>㉝ つや有合成樹脂インキ（外塗り）（EP-G）<br>㉞ 合成樹脂塗料（SOP）<br>㉟ 材料（外塗り）（OS）<br>㊱ グリッド塗り（CL）<br>㊲ アクリル樹脂系非水分散形塗料（NAD）<br>㊳ 耐候性塗料（DP）<br>㊴ つや有合成樹脂インキ（外塗り）（EP-G）<br>㊵ 合成樹脂塗料（SOP）<br>㊶ 材料（外塗り）（OS）<br>㊷ グリッド塗り（CL）<br>㊸ アクリル樹脂系非水分散形塗料（NAD）<br>㊹ 耐候性塗料（DP）<br>㊺ つや有合成樹脂インキ（外塗り）（EP-G）<br>㊻ 合成樹脂塗料（SOP）<br>㊼ 材料（外塗り）（OS）<br>㊽ グリッド塗り（CL）<br>㊾ アクリル樹脂系非水分散形塗料（NAD）<br>㊿ 耐候性塗料（DP）<br>1 七尾市週末2日工事<br>2 七尾市週末2日工事<br>3 七尾市週末2日工事<br>4 工事場所：七尾市三島町70-1

<工事内容>

【建築工事】

・洋便器化に伴う所・建具改修工事・L型手摺設置・手洗い自動水柱化・屋上防水工事

|      |                                       |      |         |      |
|------|---------------------------------------|------|---------|------|
| 別途工事 | 1階男子トイレ                               | ×1箇所 | 1階女子トイレ | ×2箇所 |
| 別途工事 | 2階男子トイレ                               | ×2箇所 | 2階女子トイレ | ×3箇所 |
| 別途工事 | 2階多目的トイレ                              | ×1箇所 |         |      |
| 別途工事 | 3階男子トイレ                               | ×1箇所 | 3階女子トイレ | ×1箇所 |
| 別途工事 | 4階男子トイレ                               | ×1箇所 | 4階女子トイレ | ×1箇所 |
| 別途工事 | ・トイレブース取替                             |      |         |      |
| 別途工事 | 1階男子トイレ                               |      | 1階女子トイレ |      |
| 別途工事 | 2階男子トイレ                               |      | 2階女子トイレ |      |
| 別途工事 | 3階男子トイレ                               |      |         |      |
| 別途工事 | 4階男子トイレ                               |      |         |      |
| 別途工事 | ・既存器具撤去痕の補修工事                         |      |         |      |
| 別途工事 | ・トイレブース取替に伴う内装の補修                     |      |         |      |
|      | ・屋上防水防水 一般部：シート防水カバー工法 / バラベット上部：塗膜防水 |      |         |      |

【設備工事】

・洋便器化 (toto和洋リモデル工法 同等工法)

|      |                 |      |         |      |
|------|-----------------|------|---------|------|
| 別途工事 | 1階男子トイレ         | ×1箇所 | 1階女子トイレ | ×2箇所 |
| 別途工事 | 2階男子トイレ         | ×2箇所 | 2階女子トイレ | ×3箇所 |
| 別途工事 | 2階多目的トイレ        | ×1箇所 |         |      |
| 別途工事 | 3階男子トイレ         | ×1箇所 | 3階女子トイレ | ×1箇所 |
| 別途工事 | 4階男子トイレ         | ×1箇所 | 4階女子トイレ | ×1箇所 |
| 別途工事 | ・自動水柱化          |      |         |      |
| 別途工事 | 1階男子トイレ手洗い自動水柱化 | ×2箇所 |         |      |
| 別途工事 | 1階女子トイレ手洗い自動水柱化 | ×1箇所 |         |      |
| 別途工事 | 2階男子トイレ手洗い自動水柱化 | ×2箇所 |         |      |
| 別途工事 | 2階女子トイレ手洗い自動水柱化 | ×3箇所 |         |      |
| 別途工事 | 2階多目的トイレ手洗い器交換  | ×1箇所 |         |      |
| 別途工事 | 3階男子トイレ手洗い自動水柱化 | ×2箇所 |         |      |
| 別途工事 | 3階女子トイレ手洗い自動水柱化 | ×2箇所 |         |      |
| 別途工事 | 4階男子トイレ手洗い自動水柱化 | ×2箇所 |         |      |
| 別途工事 | 4階女子トイレ手洗い自動水柱化 | ×2箇所 |         |      |

別途工事

・付属品 (紙巻器・提音装置) 移設・新設

<凡例>

工事対象建物を示す

工事車両進入経路を示す (想定)

工事車両駐車場を示す (職員駐車場5台分利用を想定)

工事資材置場を示す (職員駐車場2台分利用を想定)

建物の出入口を示す



道路からの資材搬入口を示す

EV

EV位置を示す

(上階への資材搬出入はEVの使用も可とする)



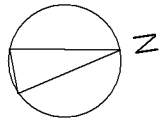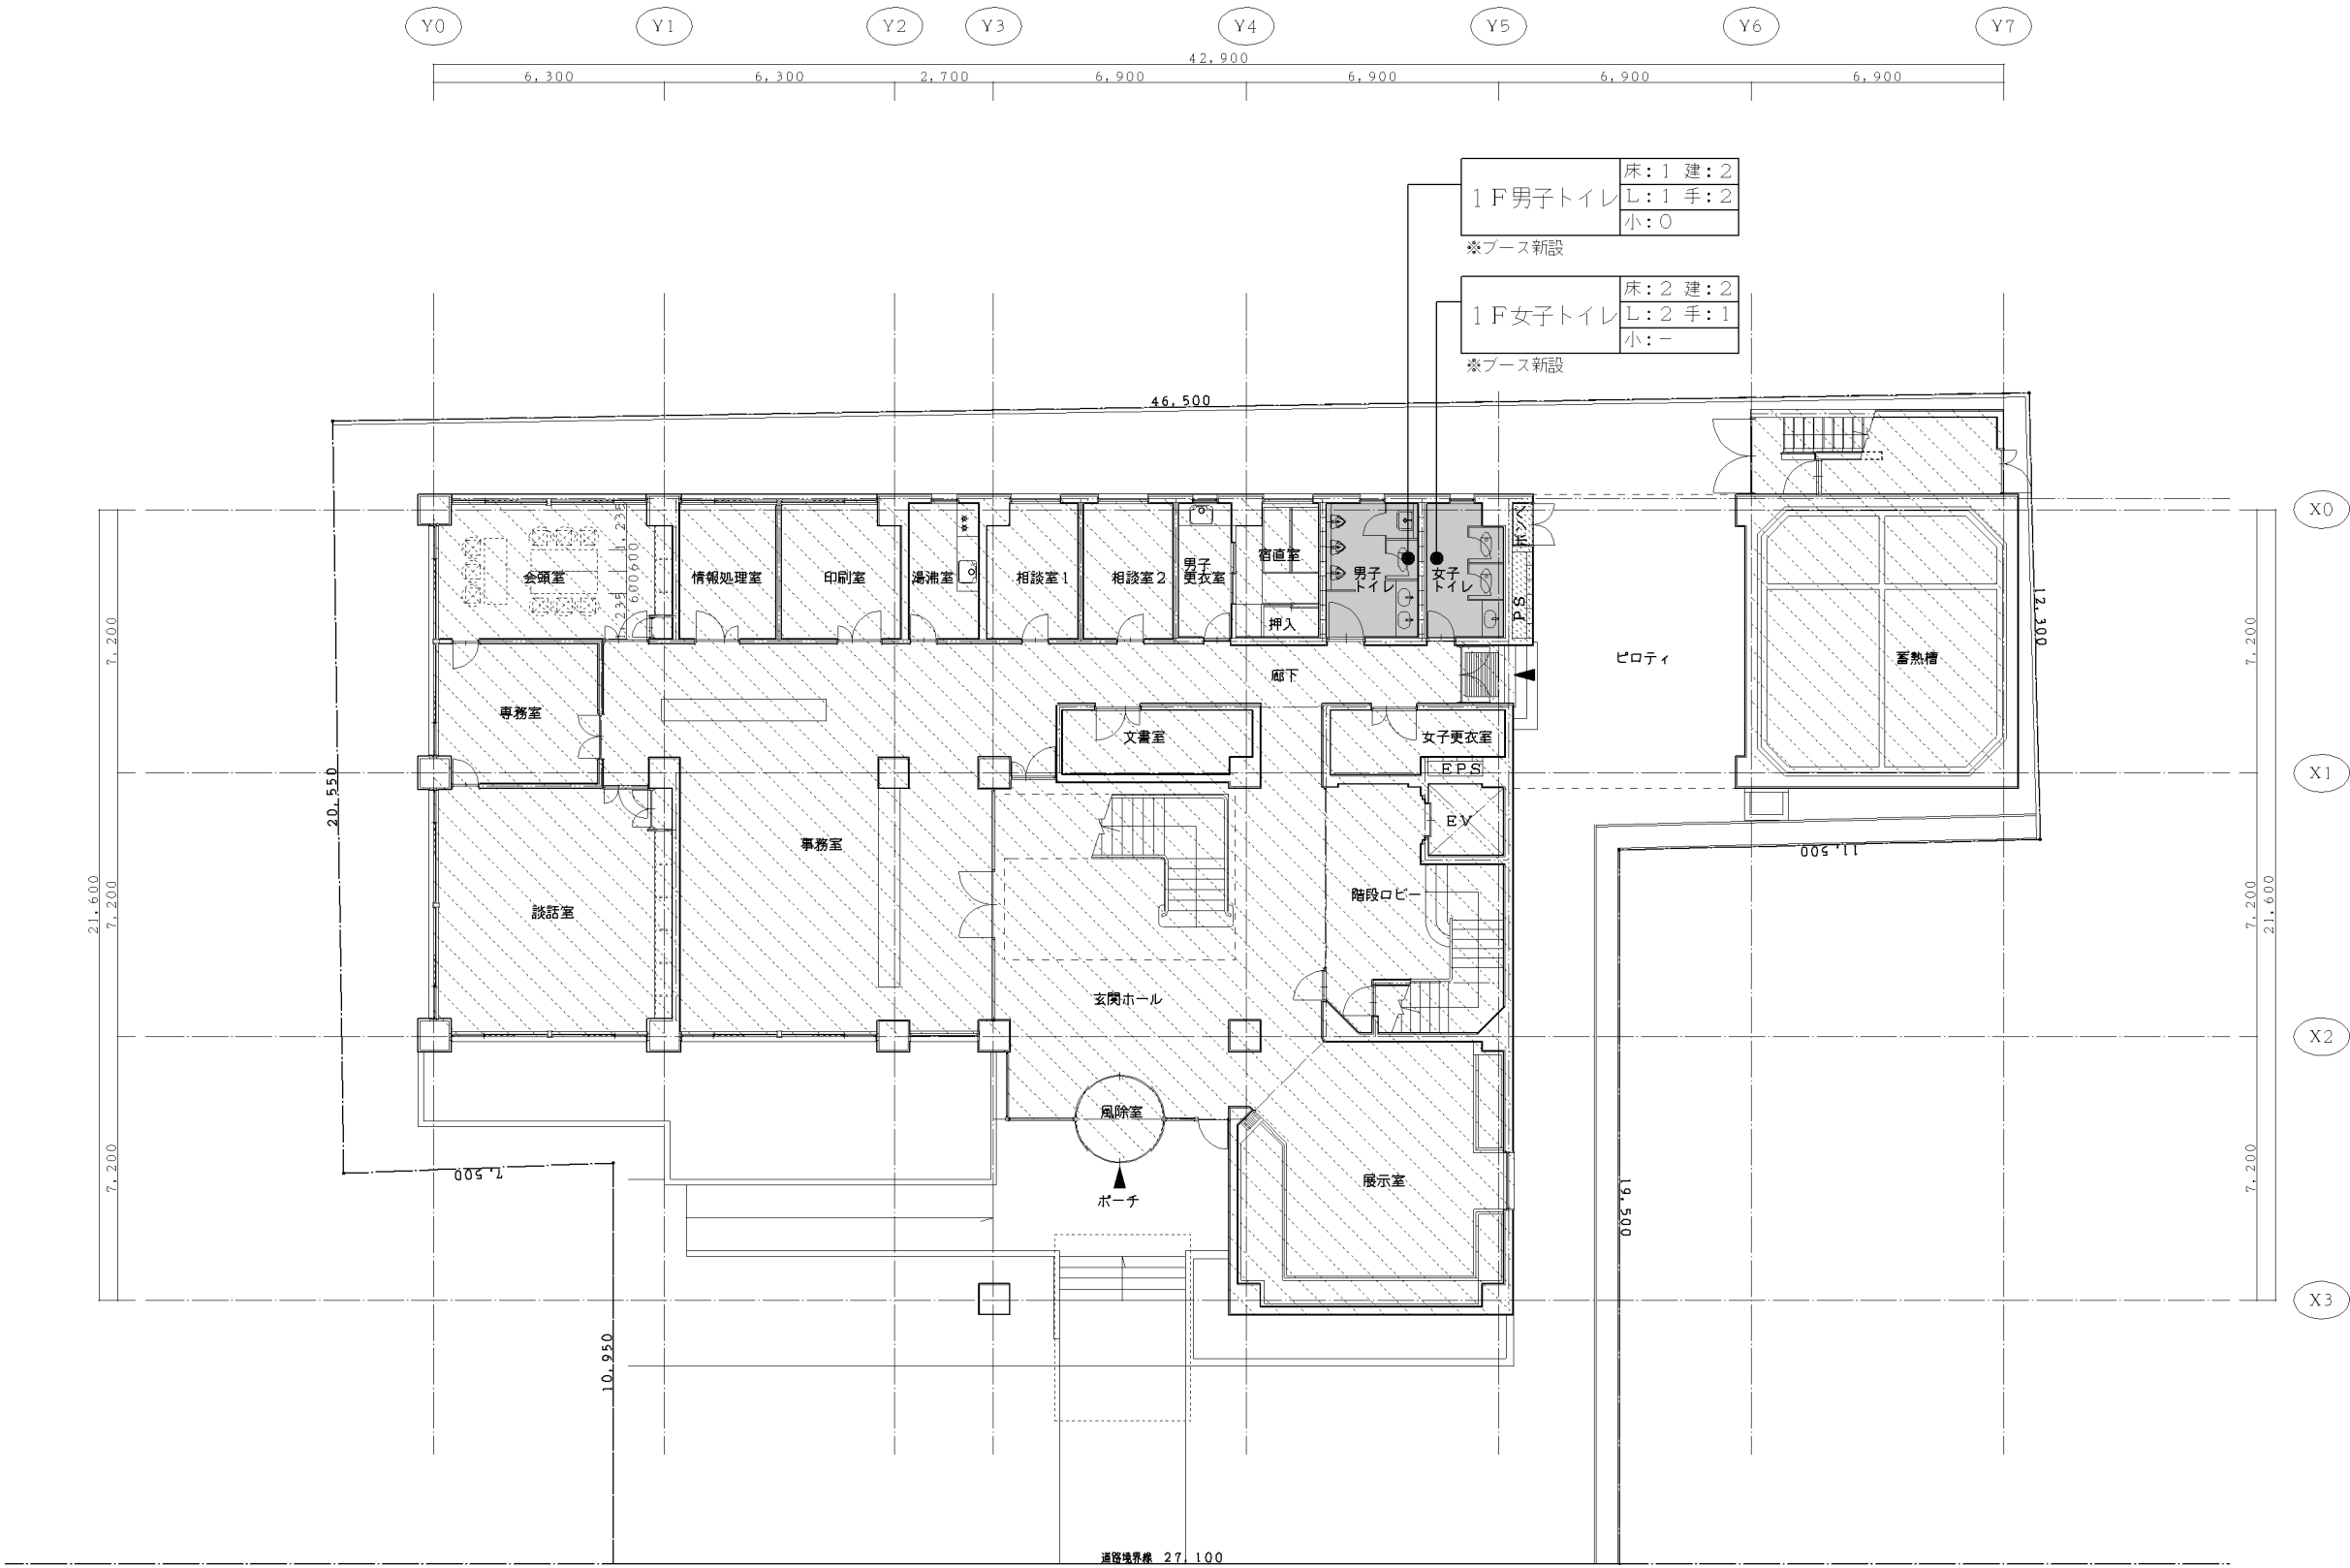

凡例


|    |            |            |
|----|------------|------------|
| 室名 | 床：床改修箇所数   | 建：建具改修箇所数  |
|    | L：L型手摺設置数  | 手：手洗自動水栓化数 |
|    | 小：小便器手摺設置数 |            |

■ 工事範囲を示す

▨ 工事範囲外を示す

▲ 外部からの出入口を示す

一階全体平面図

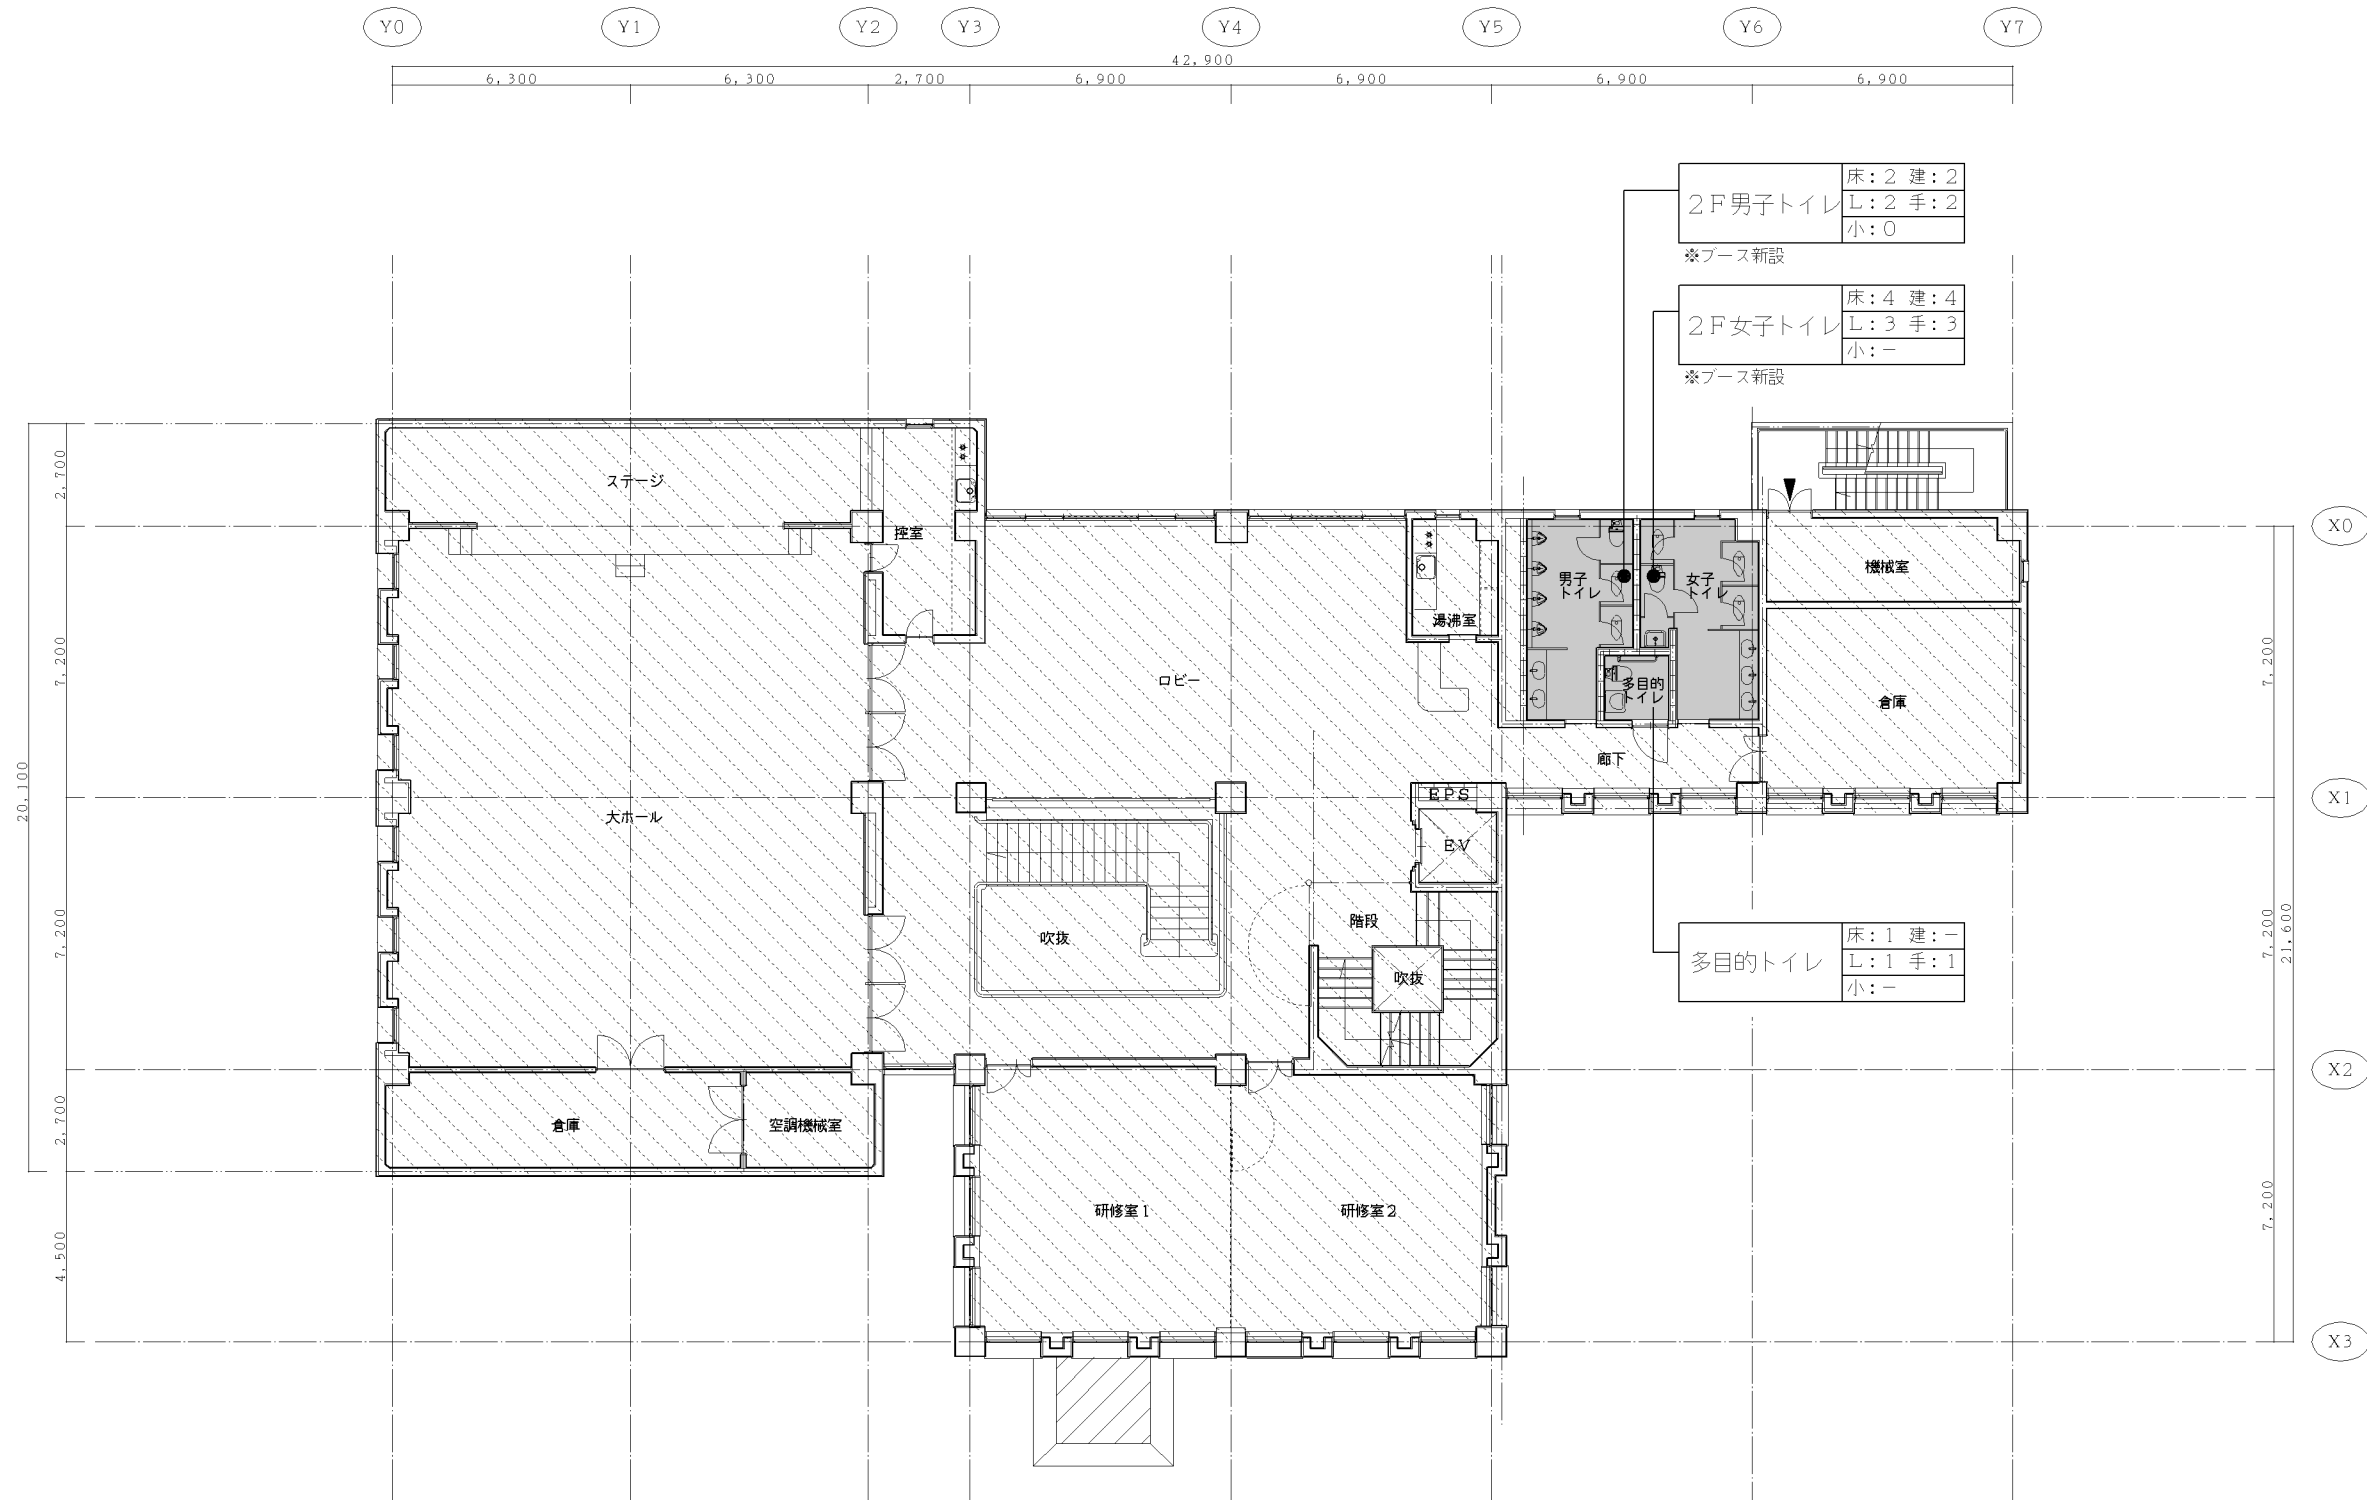



二階全体平面図

凡例

|    |            |            |
|----|------------|------------|
| 室名 | 床：床改修箇所数   | 建：建具改修箇所数  |
|    | L：L型手摺設置数  | 手：手洗自動水栓化数 |
|    | 小：小便器手摺設置数 |            |

- トイレ改修範囲を示す
- 屋上防水範囲を示す
- 工事範囲外を示す
- 外部からの出入口を示す

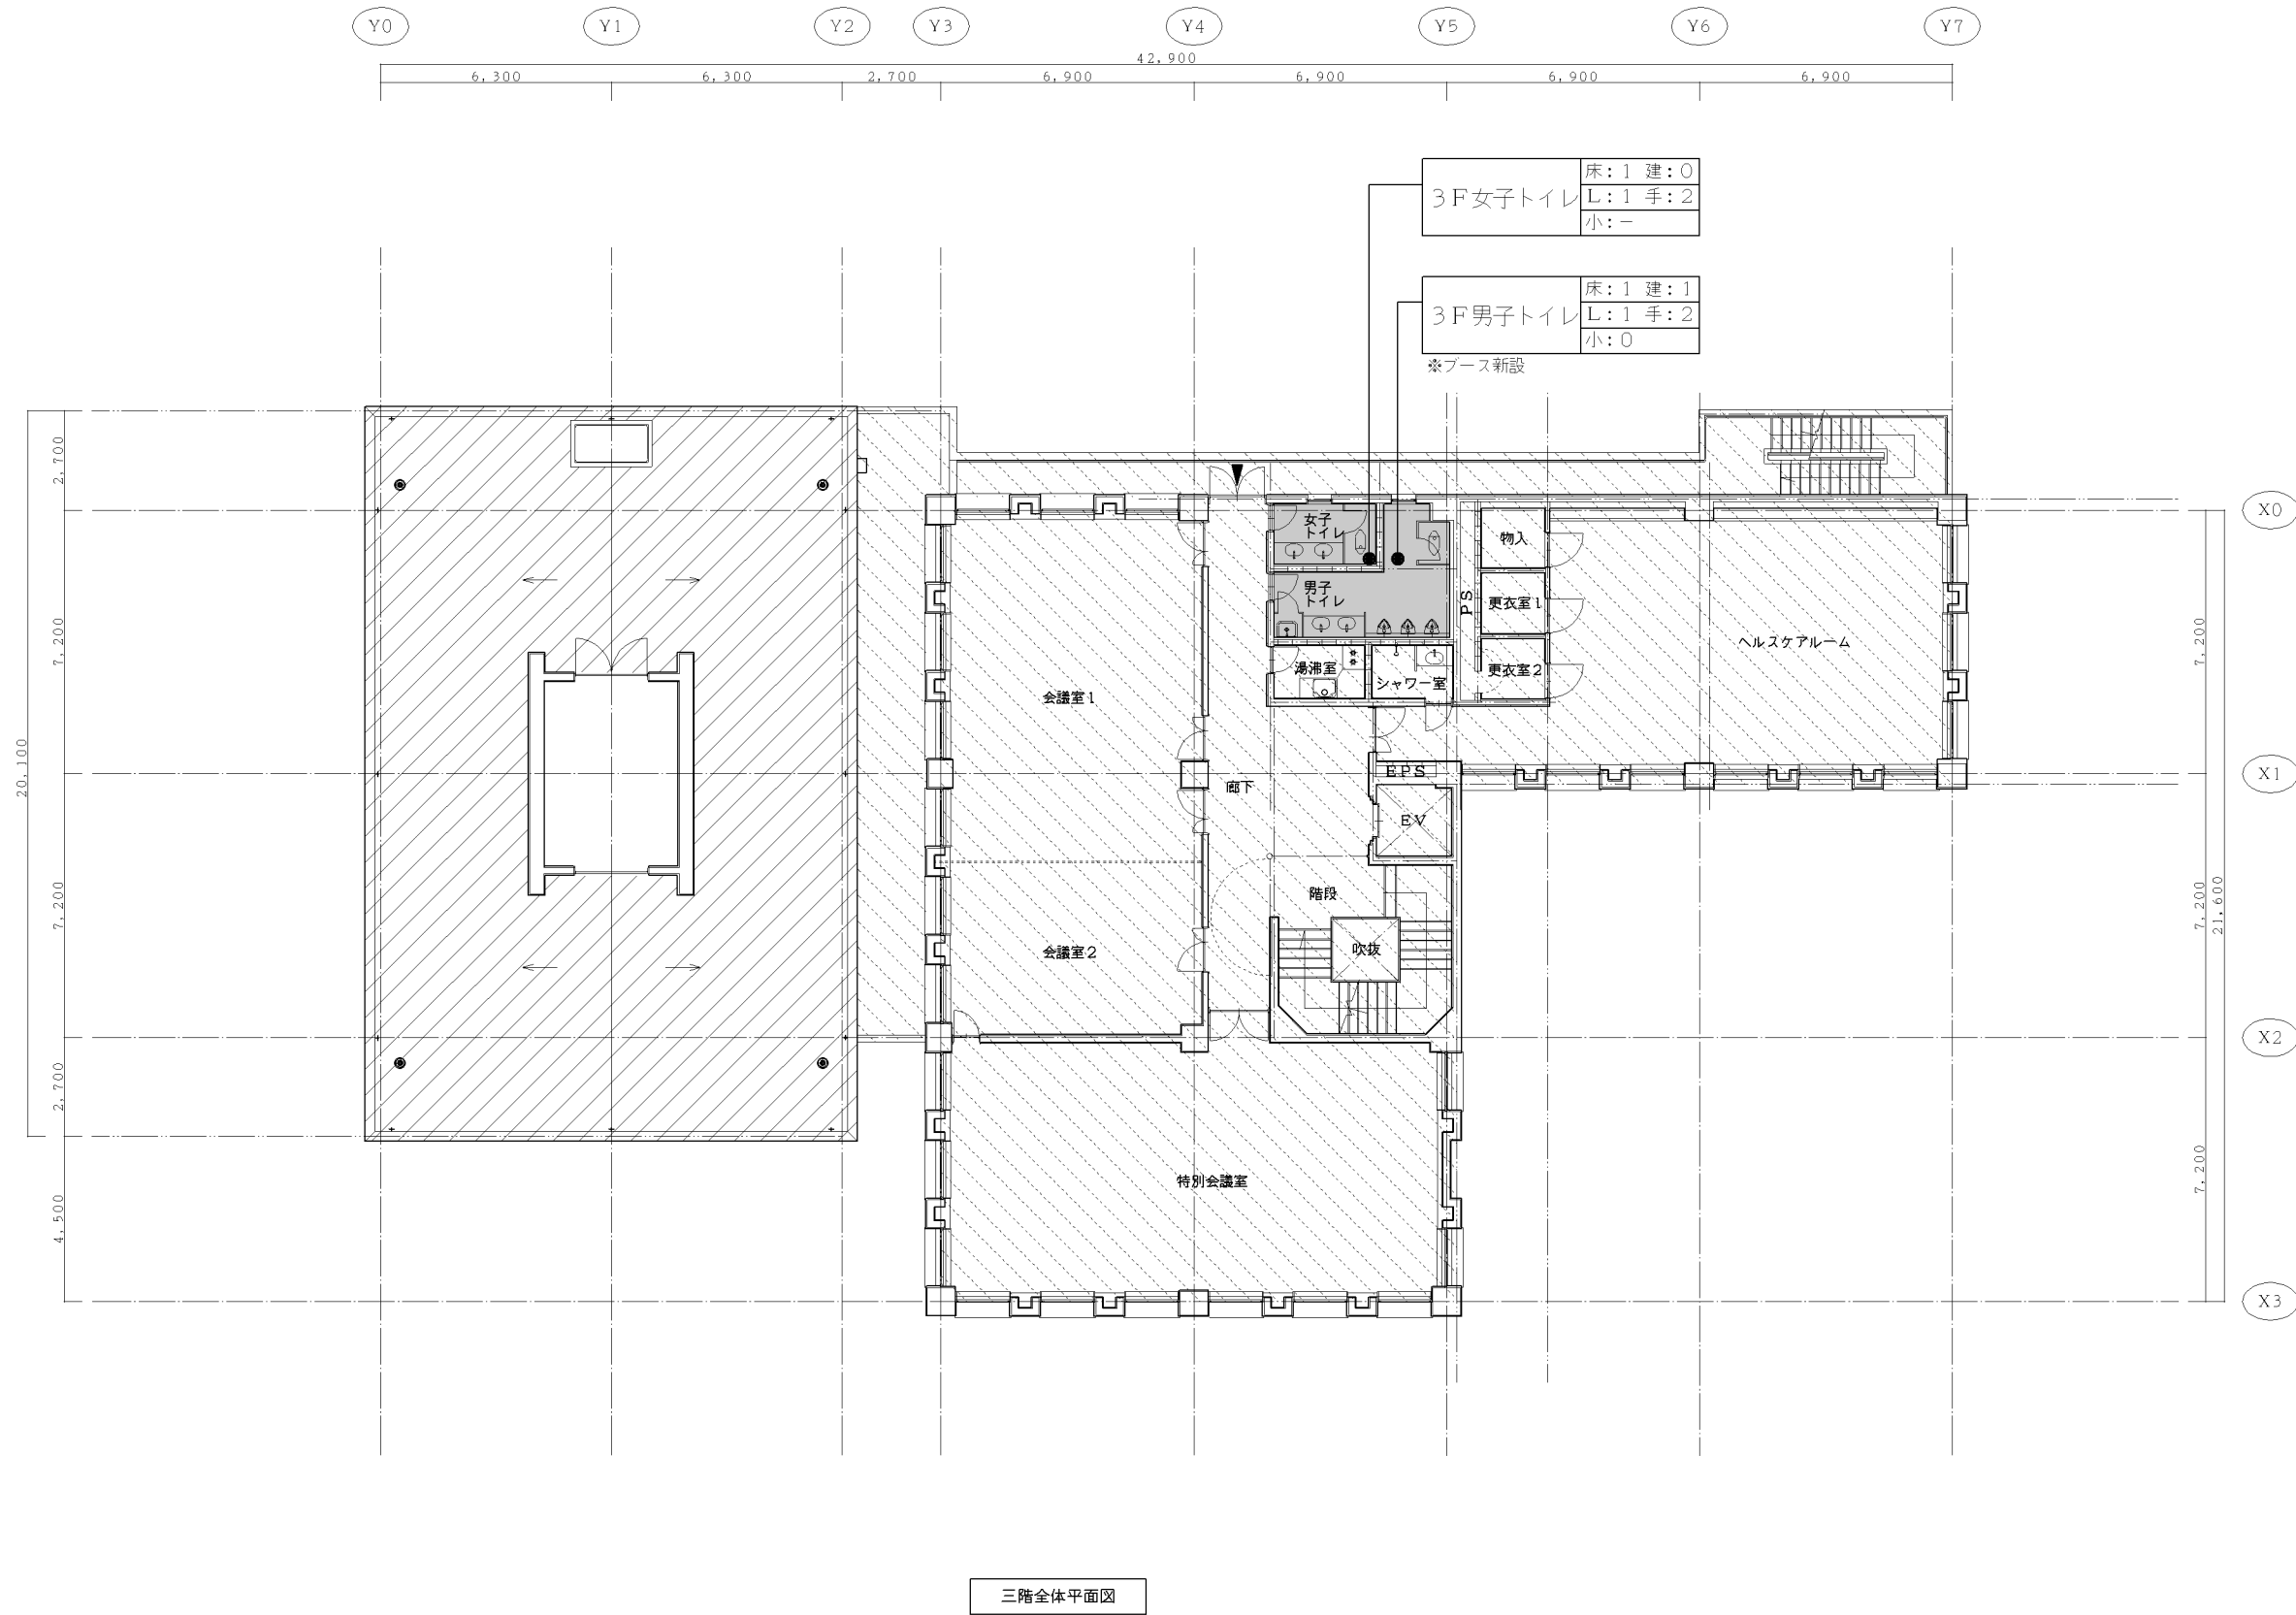

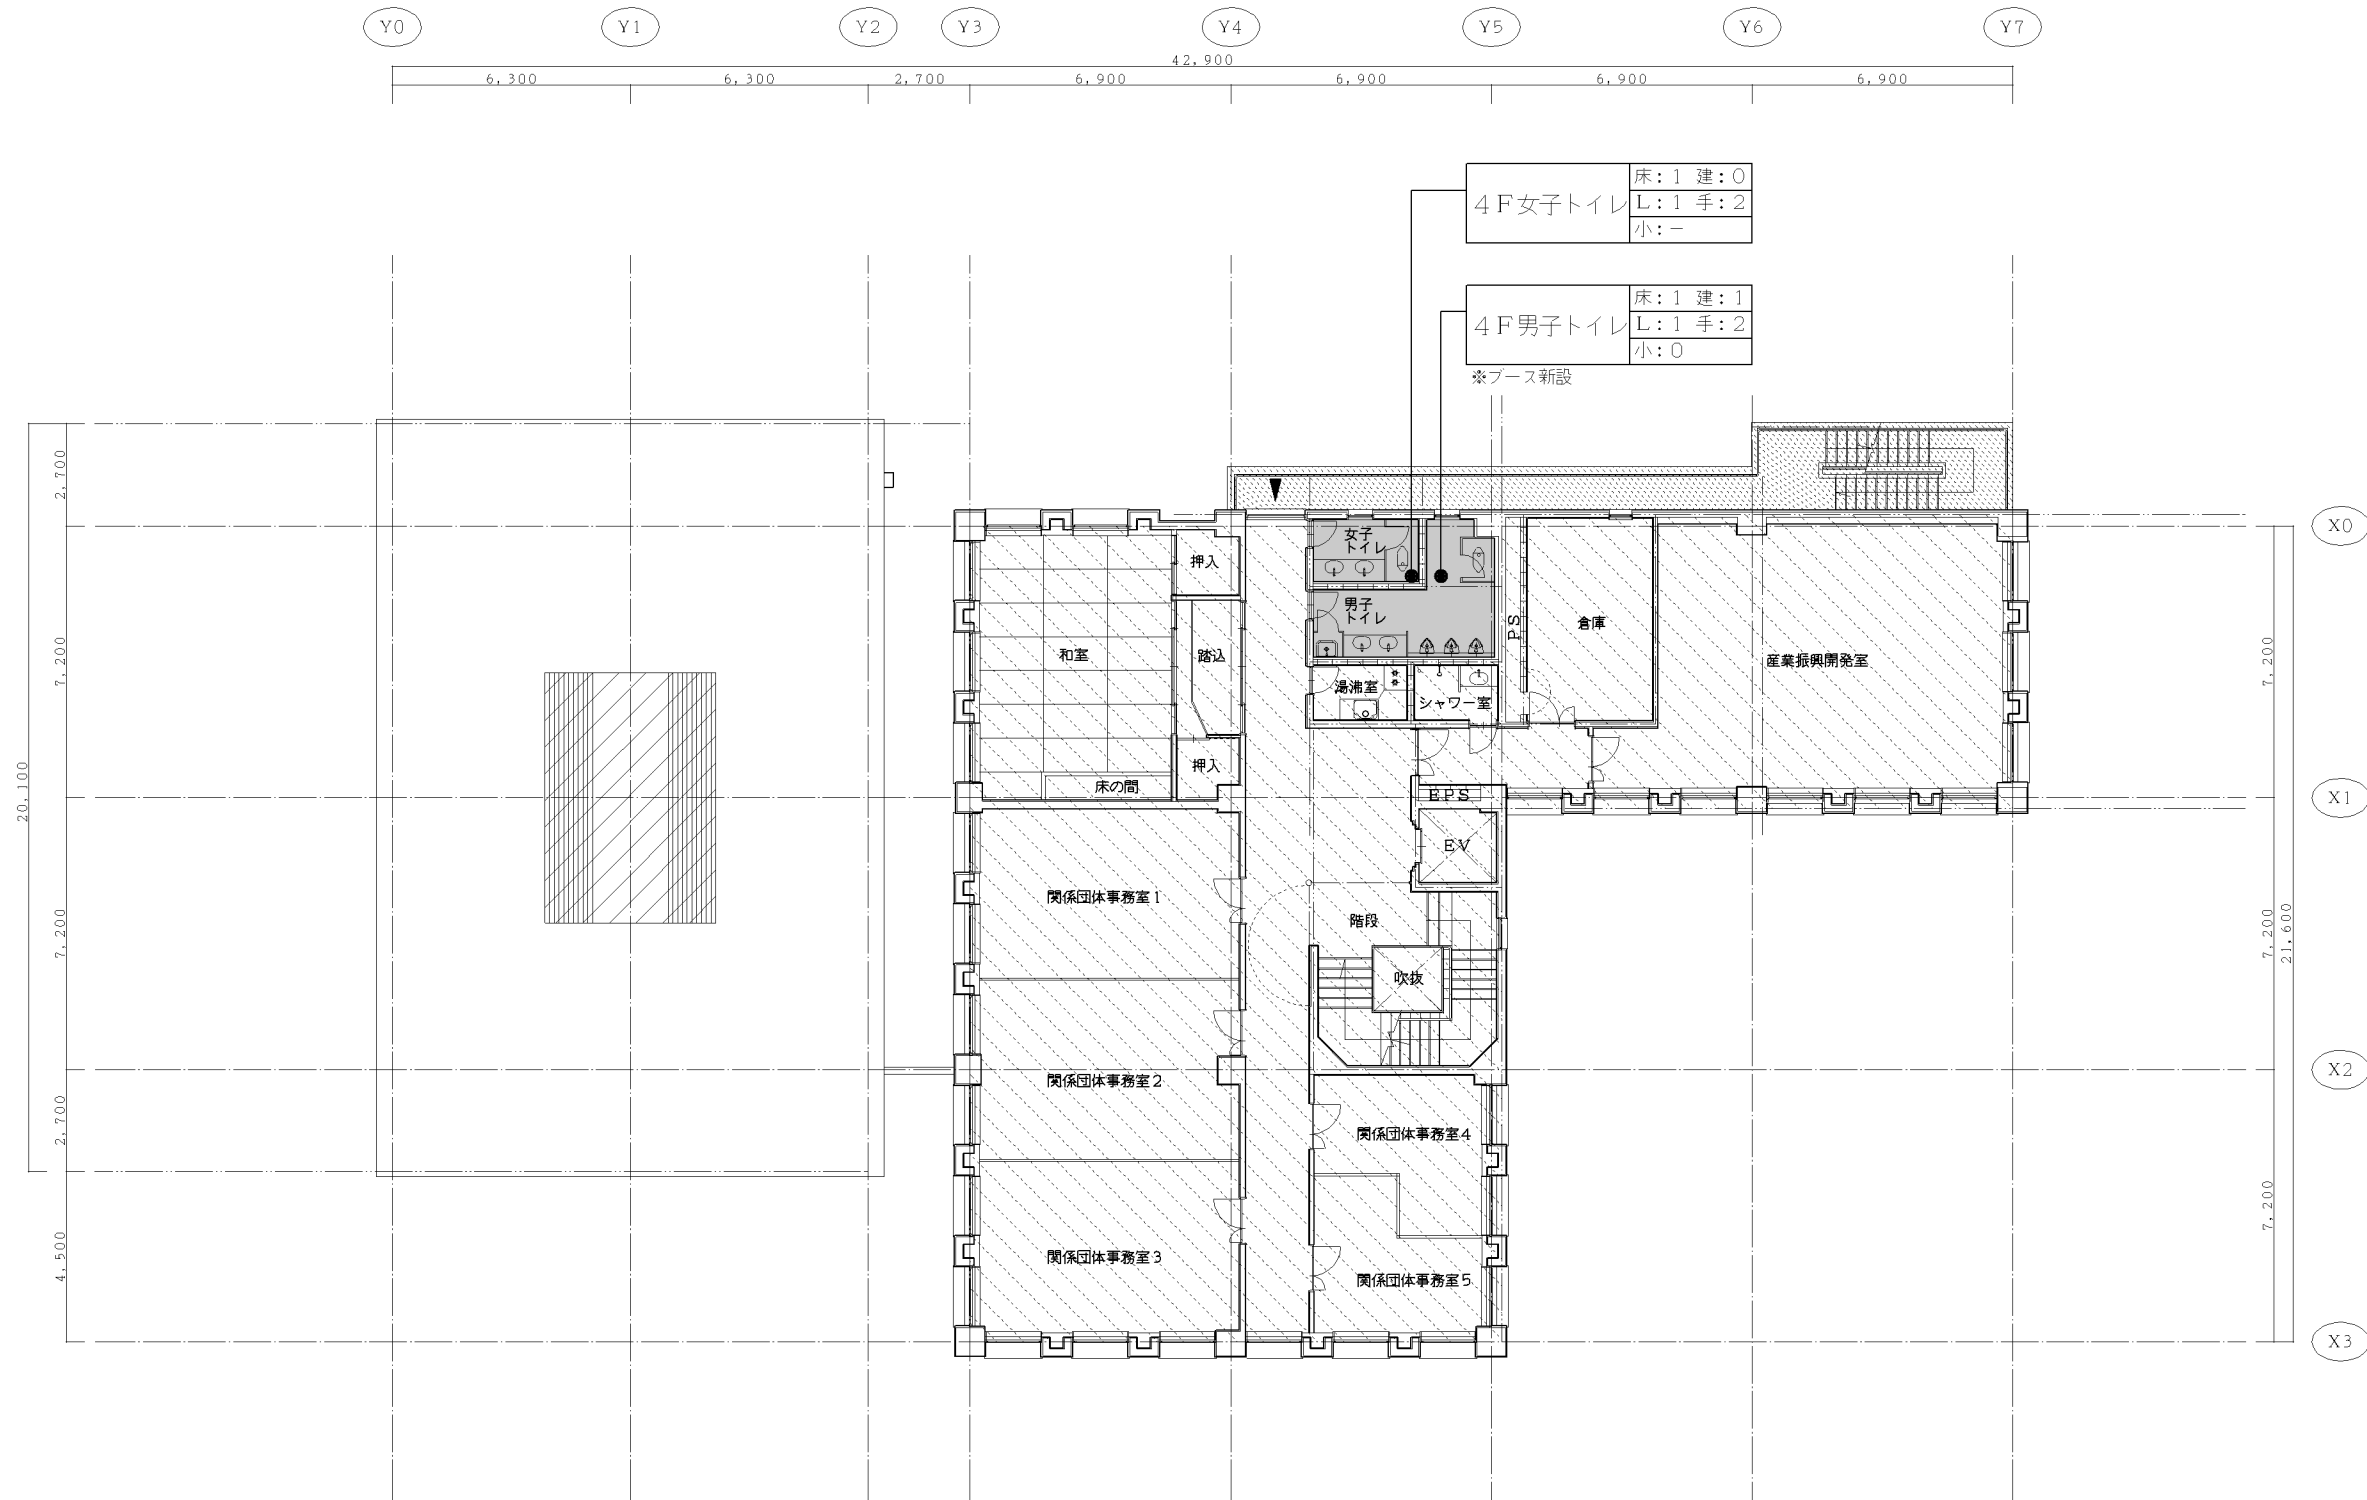


四階全体平面図


凡例

|    |            |            |
|----|------------|------------|
| 室名 | 床：床改修箇所数   | 建：建具改修箇所数  |
|    | Ｌ：Ｌ型手摺設置数  | 手：手洗自動水栓化数 |
|    | 小：小便器手摺設置数 |            |


- トイレ改修範囲を示す
- 屋上防水範囲を示す
- 工事範囲外を示す
- 外部からの出入口を示す

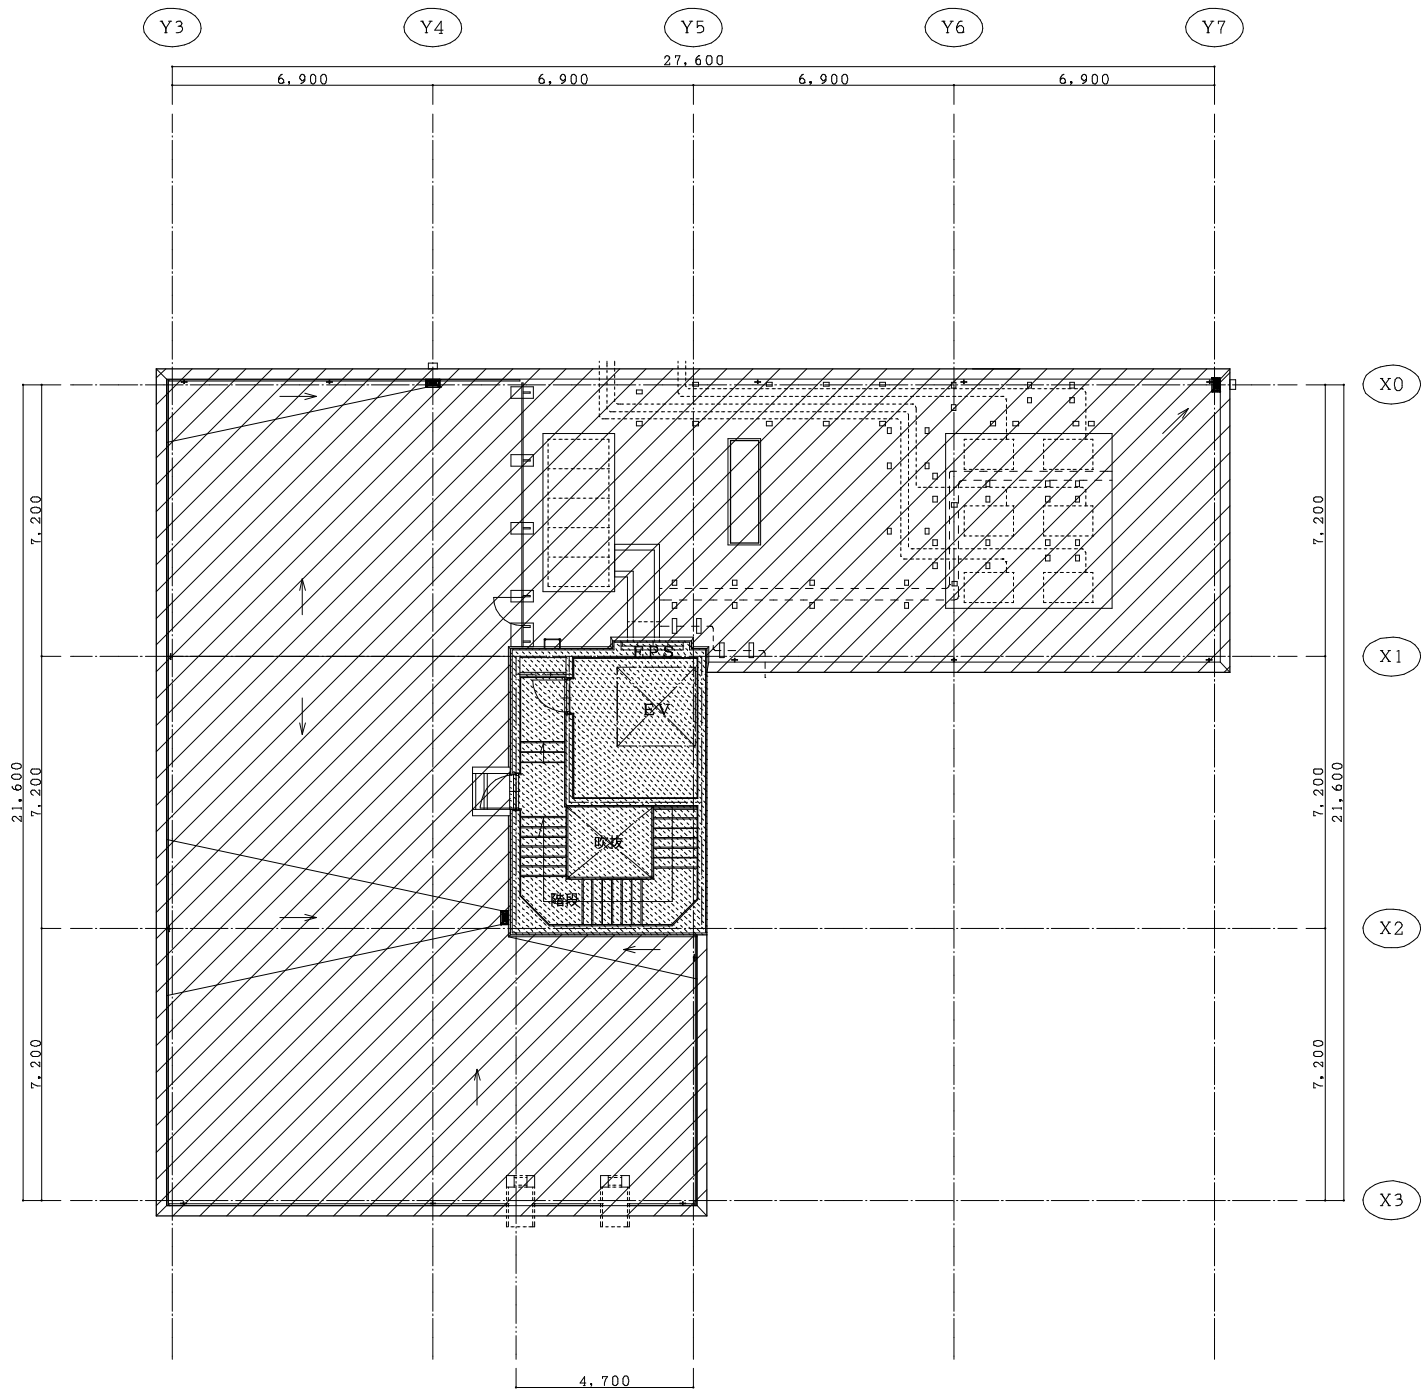

塔屋階平面図

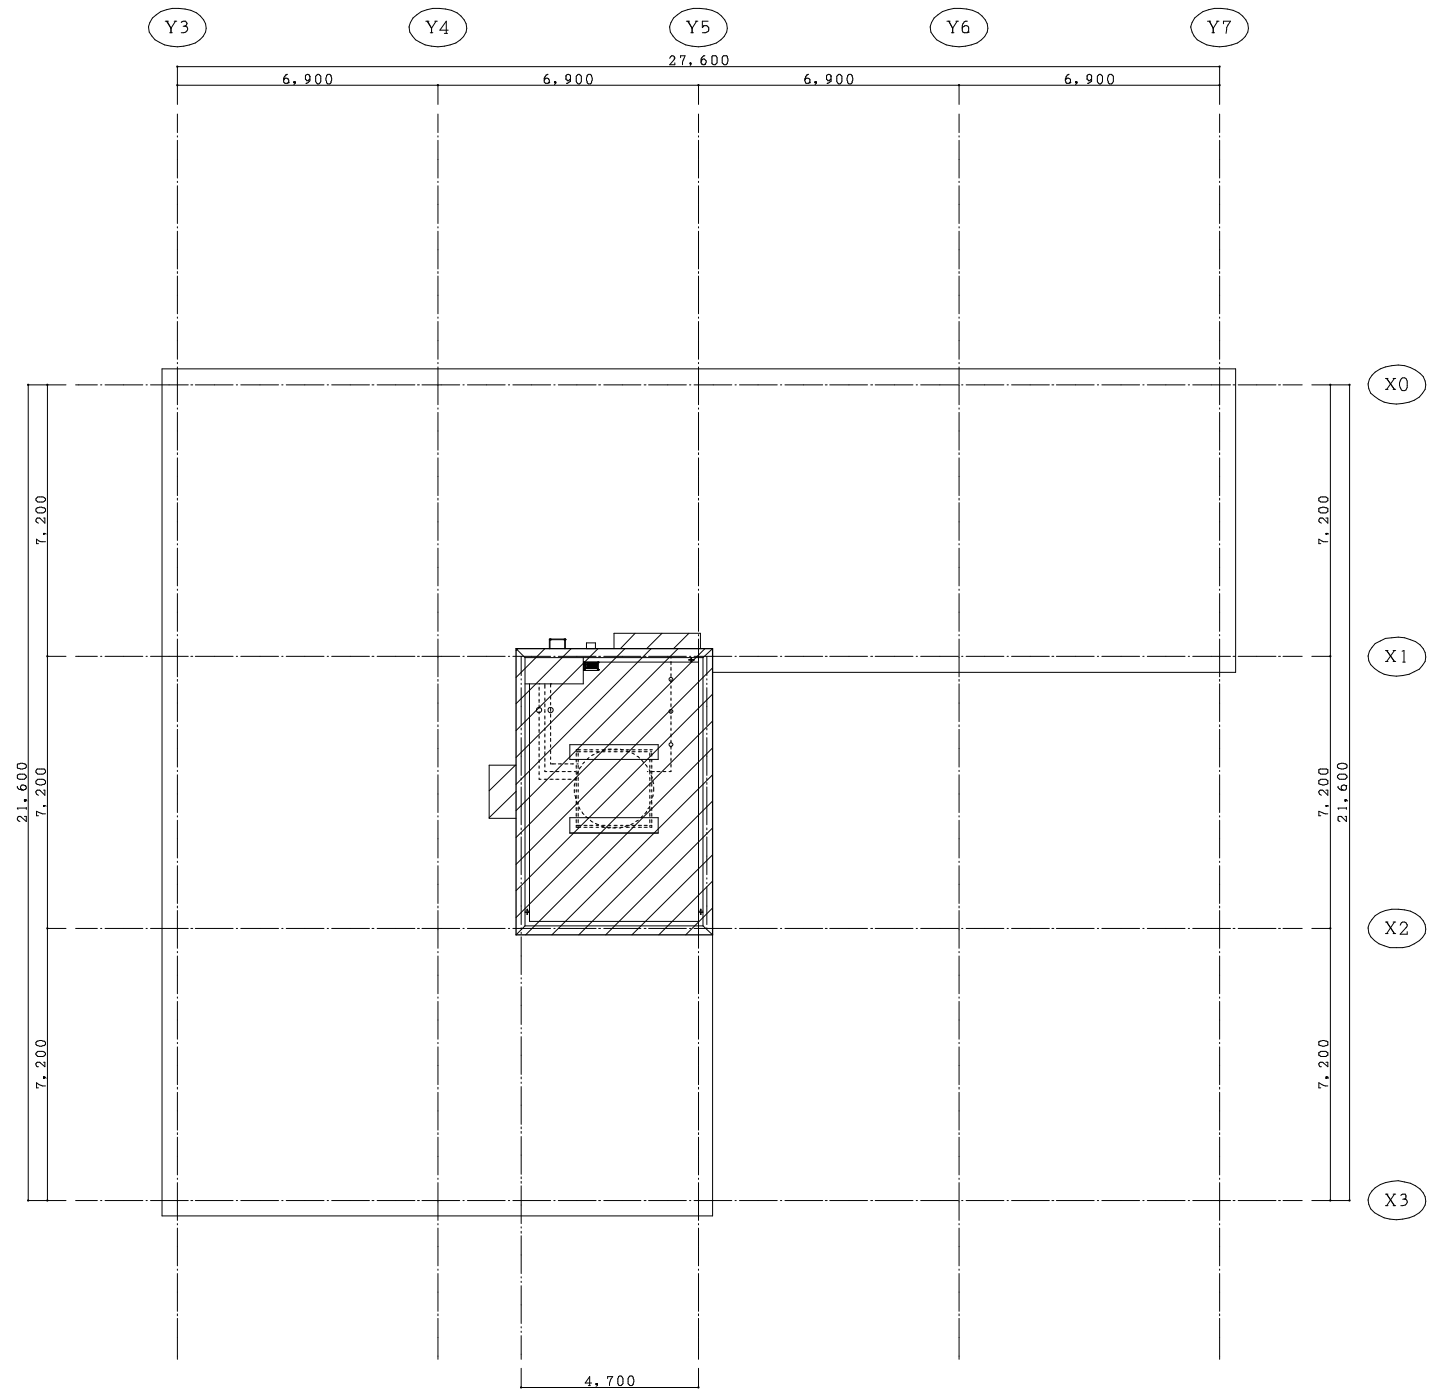


塔屋屋上平面図

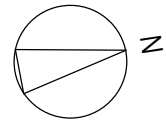


凡例

|    |            |           |
|----|------------|-----------|
| 室名 | 床：床改修箇所数   | 建：建具改修箇所数 |
|    | L：L型手摺設置数  | 手：手洗自動水栓数 |
|    | 小：小便器手摺設置数 |           |

- 屋上防水範囲を示す
- 工事範囲外を示す

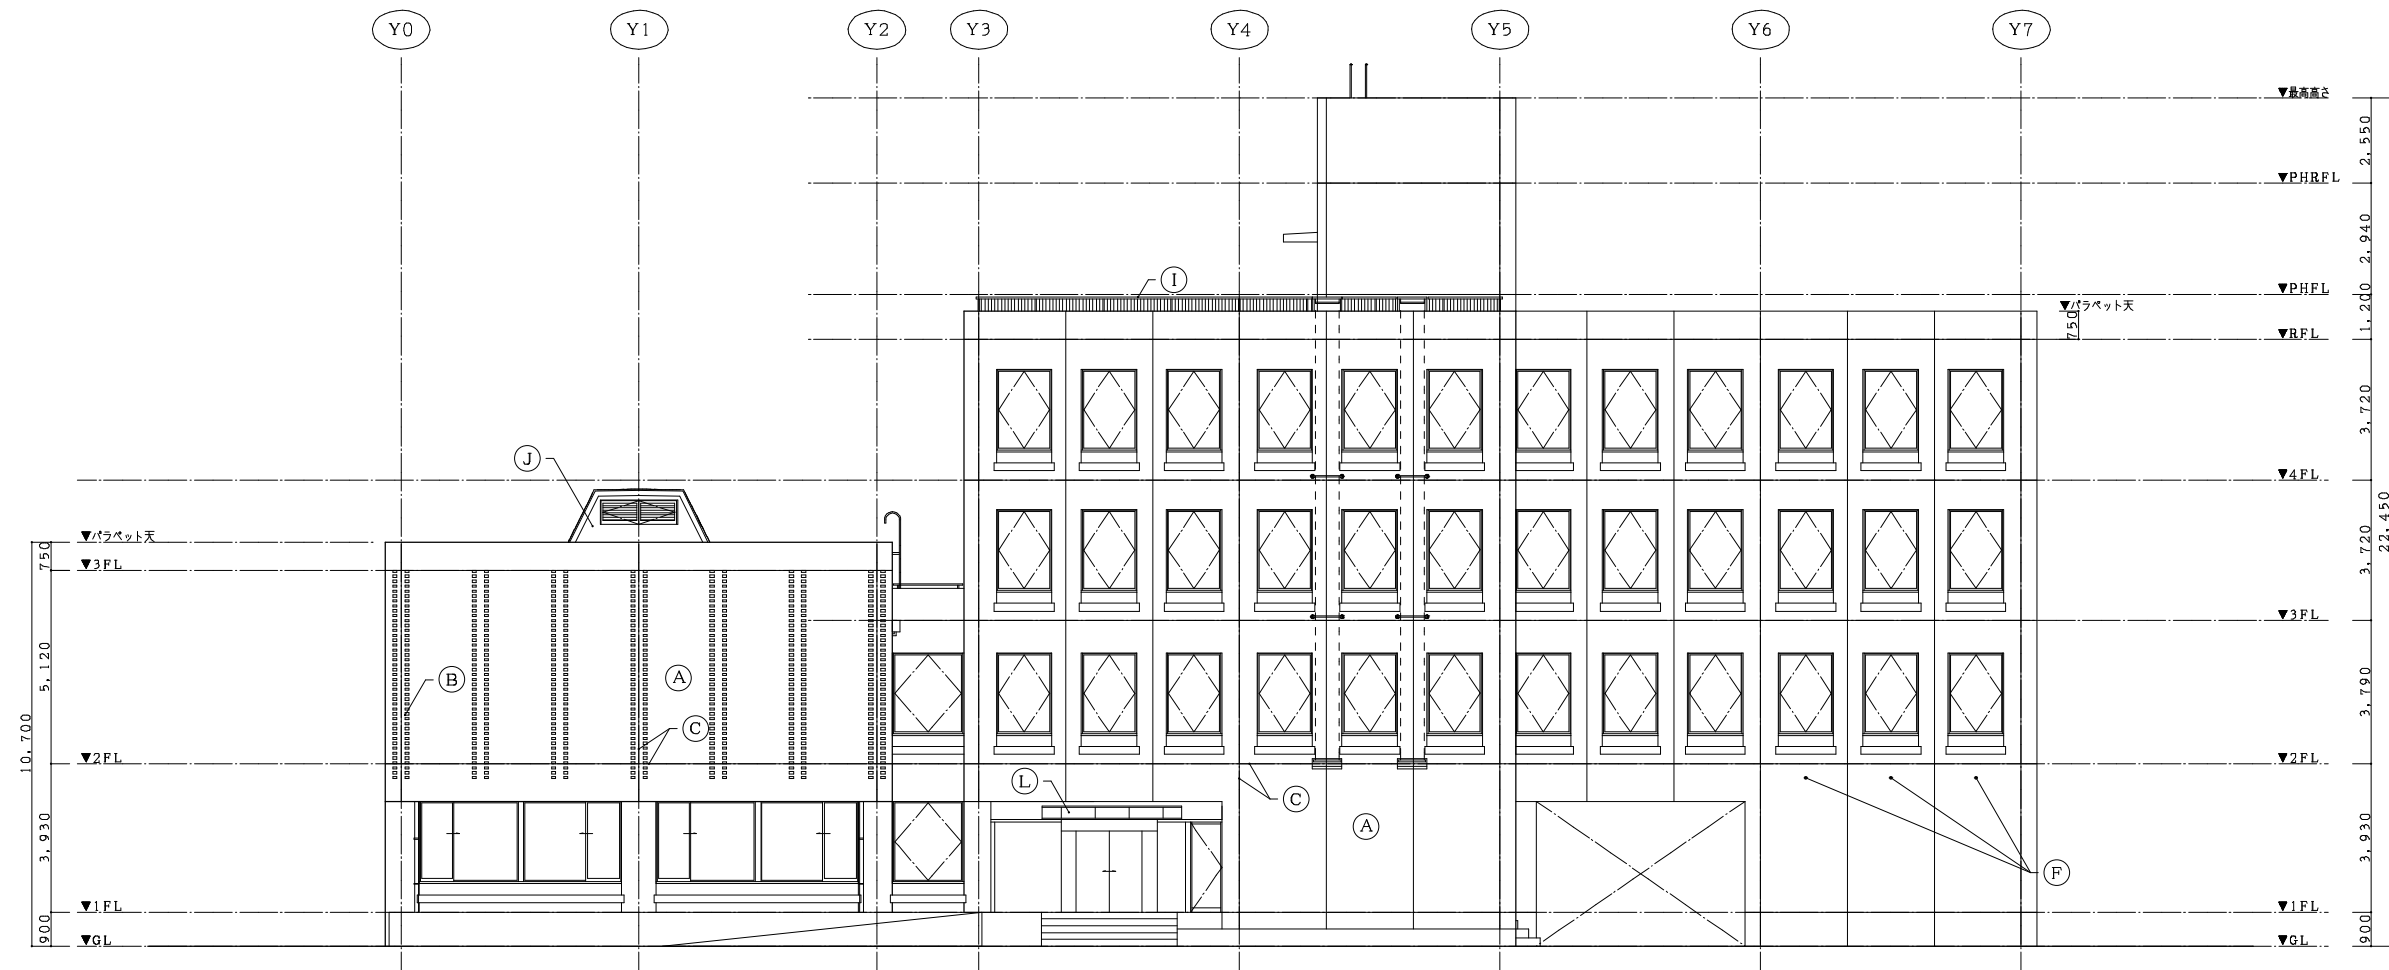


東立面図

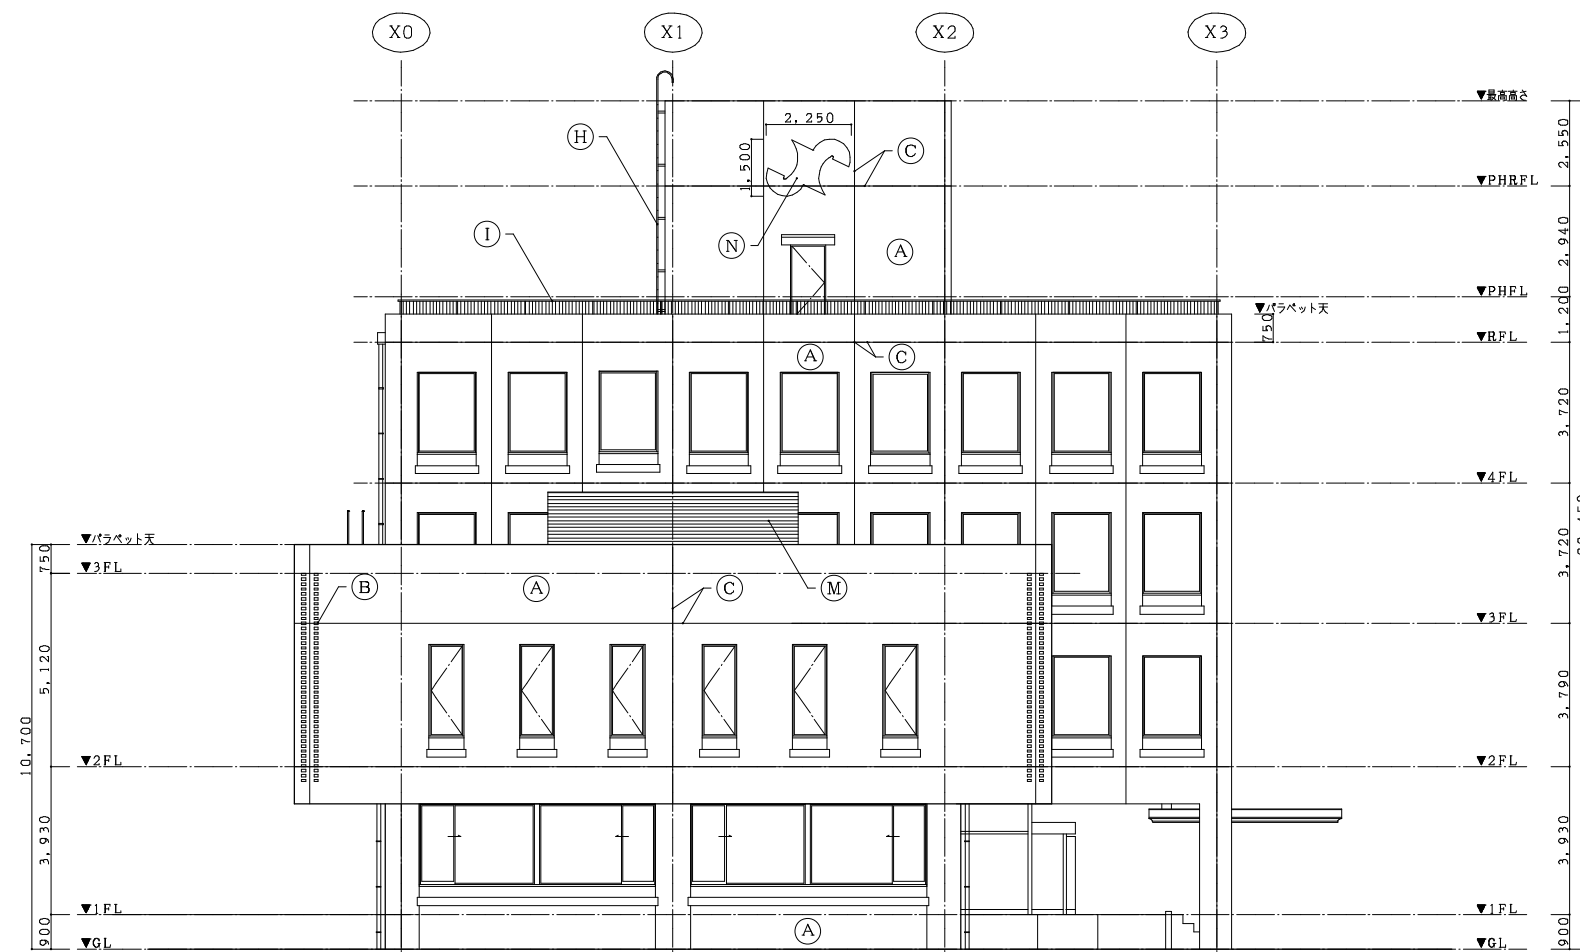


南立面図

| 記 号 | 仕 上              |
|-----|------------------|
| (A) | 外壁：小口タイル貼り       |
| (B) | 特殊役物小口タイル貼り      |
| (C) | 伸縮目地：コーキング       |
| (D) | 縦樋100φ F P 塗     |
| (E) | 塩ビ製飾り桁           |
| (F) | 換気口              |
| (G) | 縦樋75φ F P 塗      |
| (H) | ステンレス製タラップ       |
| (I) | 手すり：ステンレスパイプ     |
| (J) | コンクリート打放しの上吹付タイル |
| (K) | 横断幕金物：ステンレス製     |
| (L) | 庇：カラスステンレス       |
| (M) | アスファルトルーフィング防水   |
| (N) | サイン              |

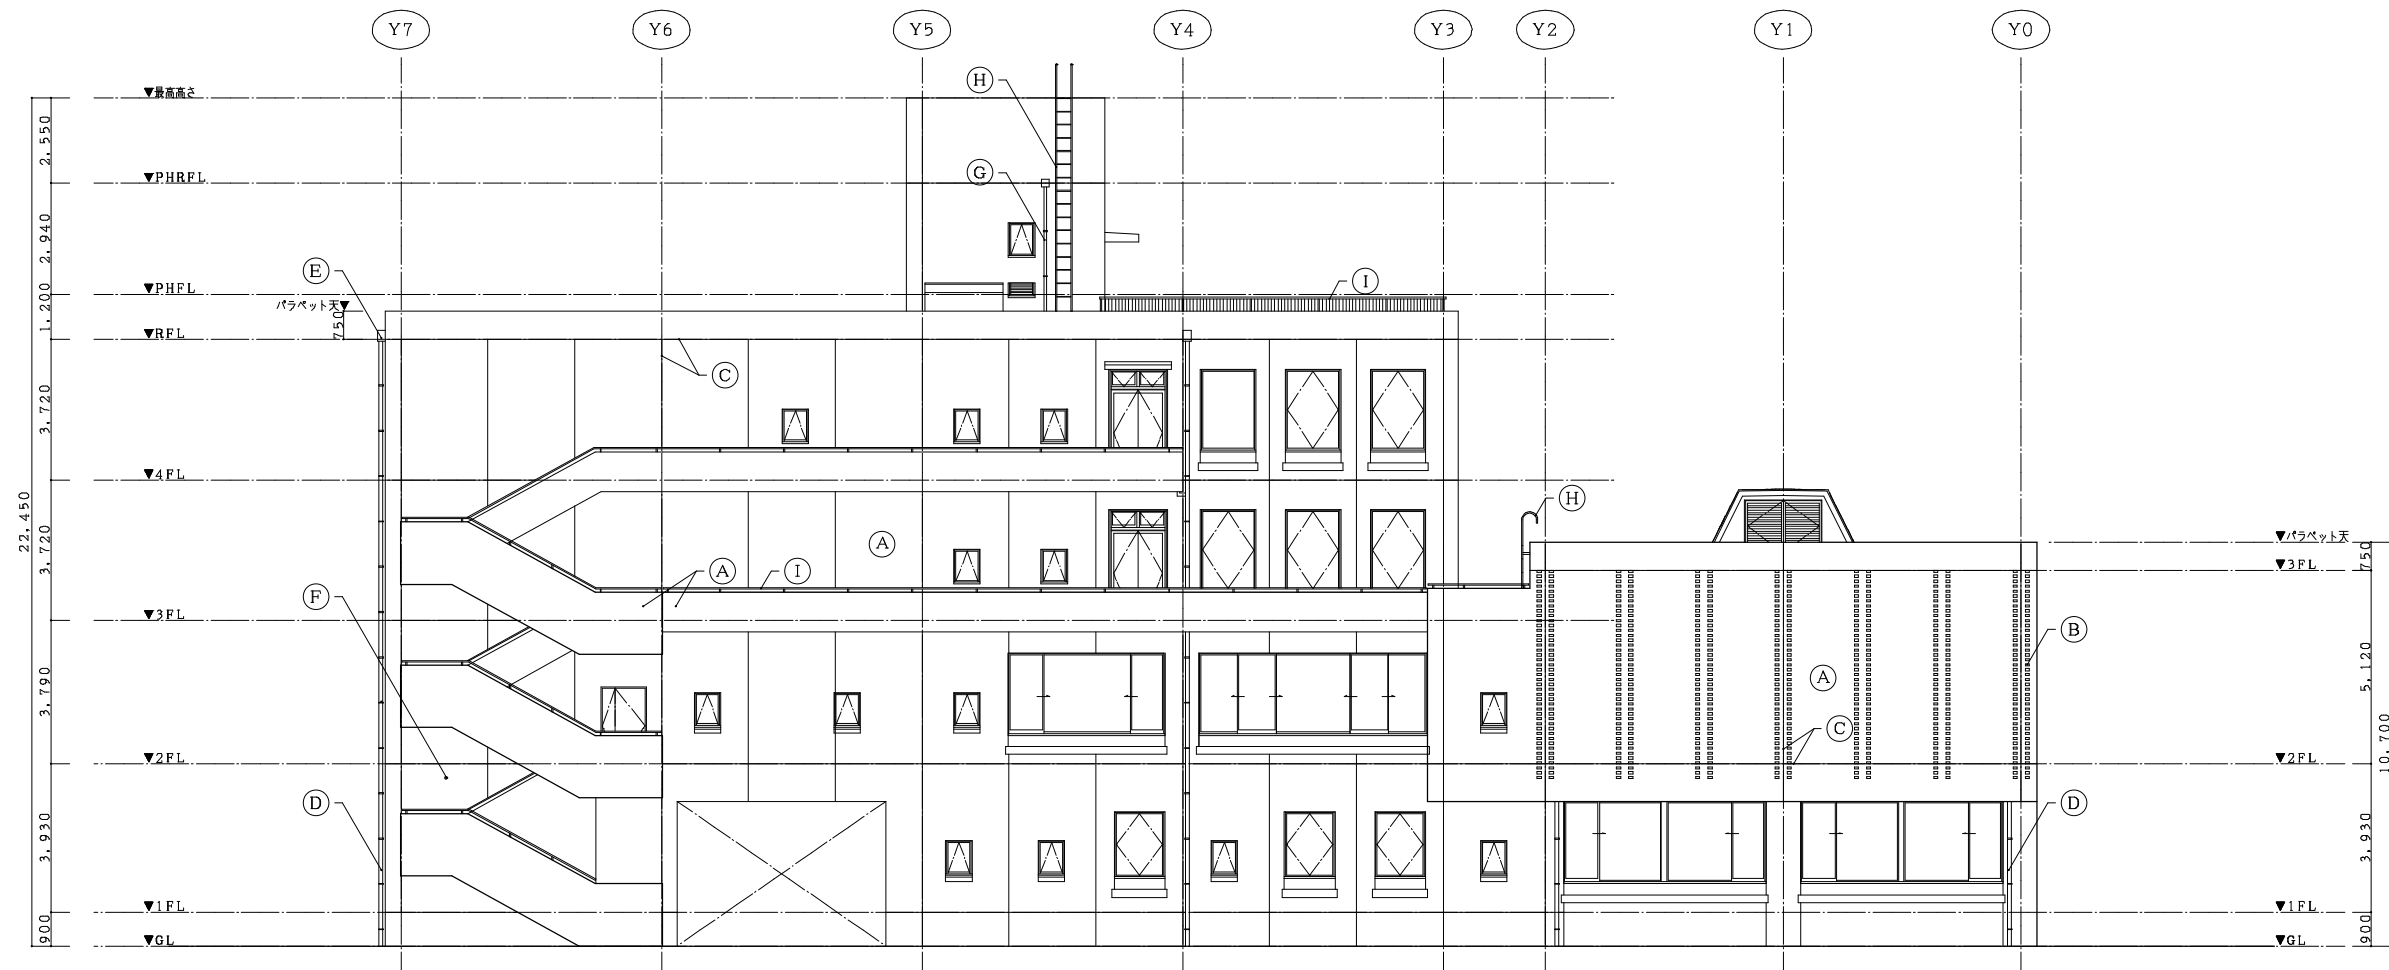


西立面図

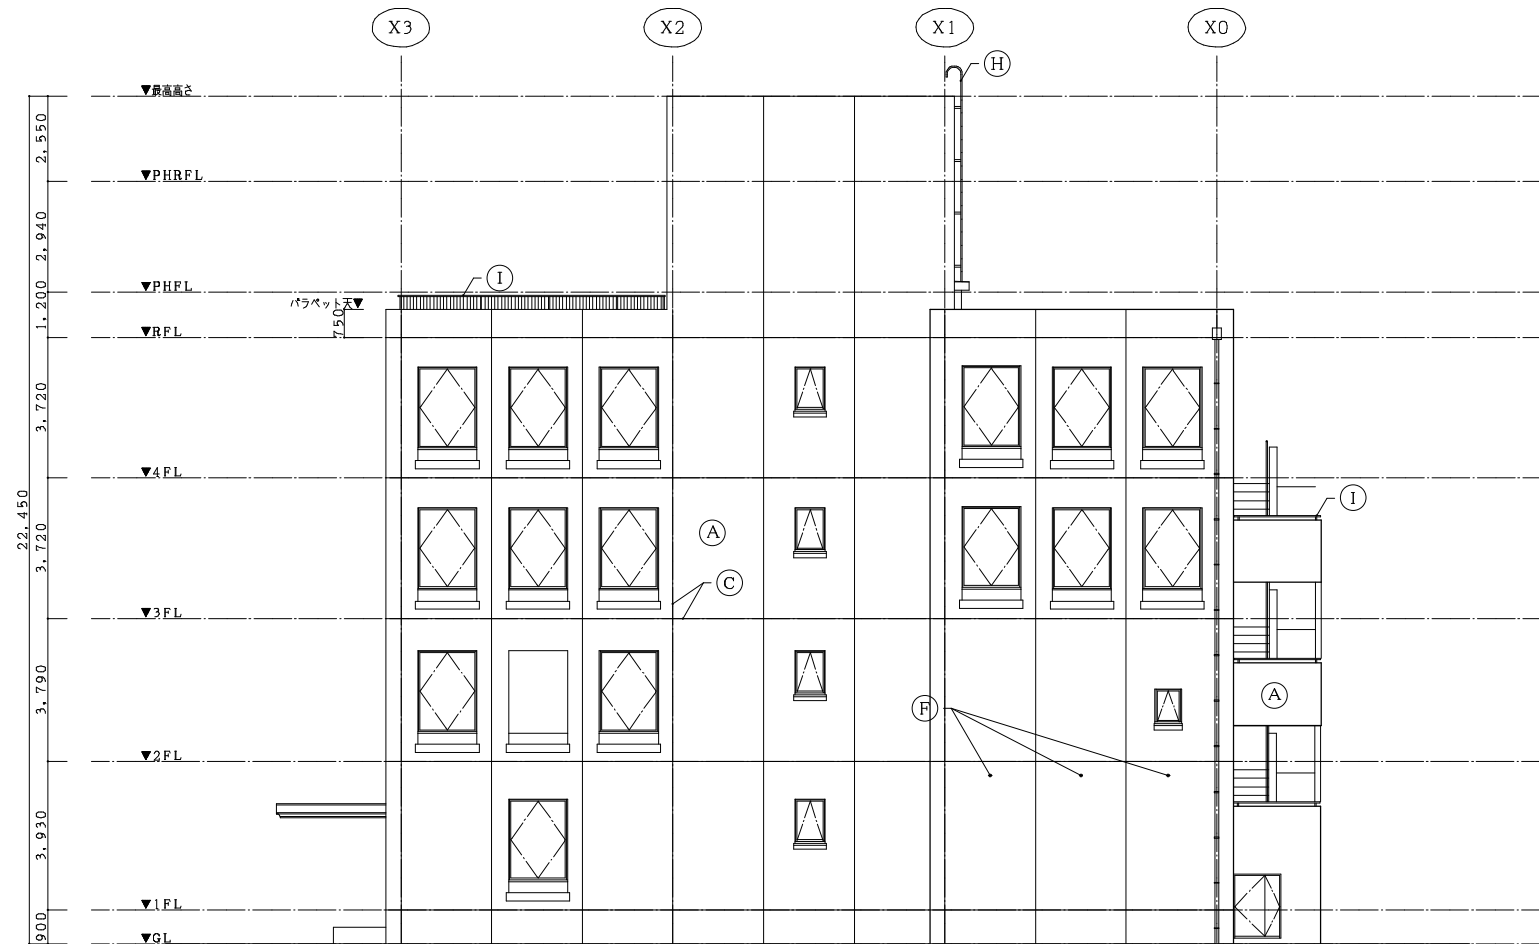


北立面図

| 記号  | 仕上           |
|-----|--------------|
| (A) | 外壁：小口タイル貼り   |
| (B) | 特殊役物小口タイル貼り  |
| (C) | 伸縮目地：コーキング   |
| (D) | 縦樋100φ F.P.塗 |
| (E) | 塩ビ製飾り枳       |
| (F) | 換気口          |
| (G) | 縦樋75φ F.P.塗  |
| (H) | ステンレス製タラップ   |
| (I) | 手すり：ステンレスパイプ |


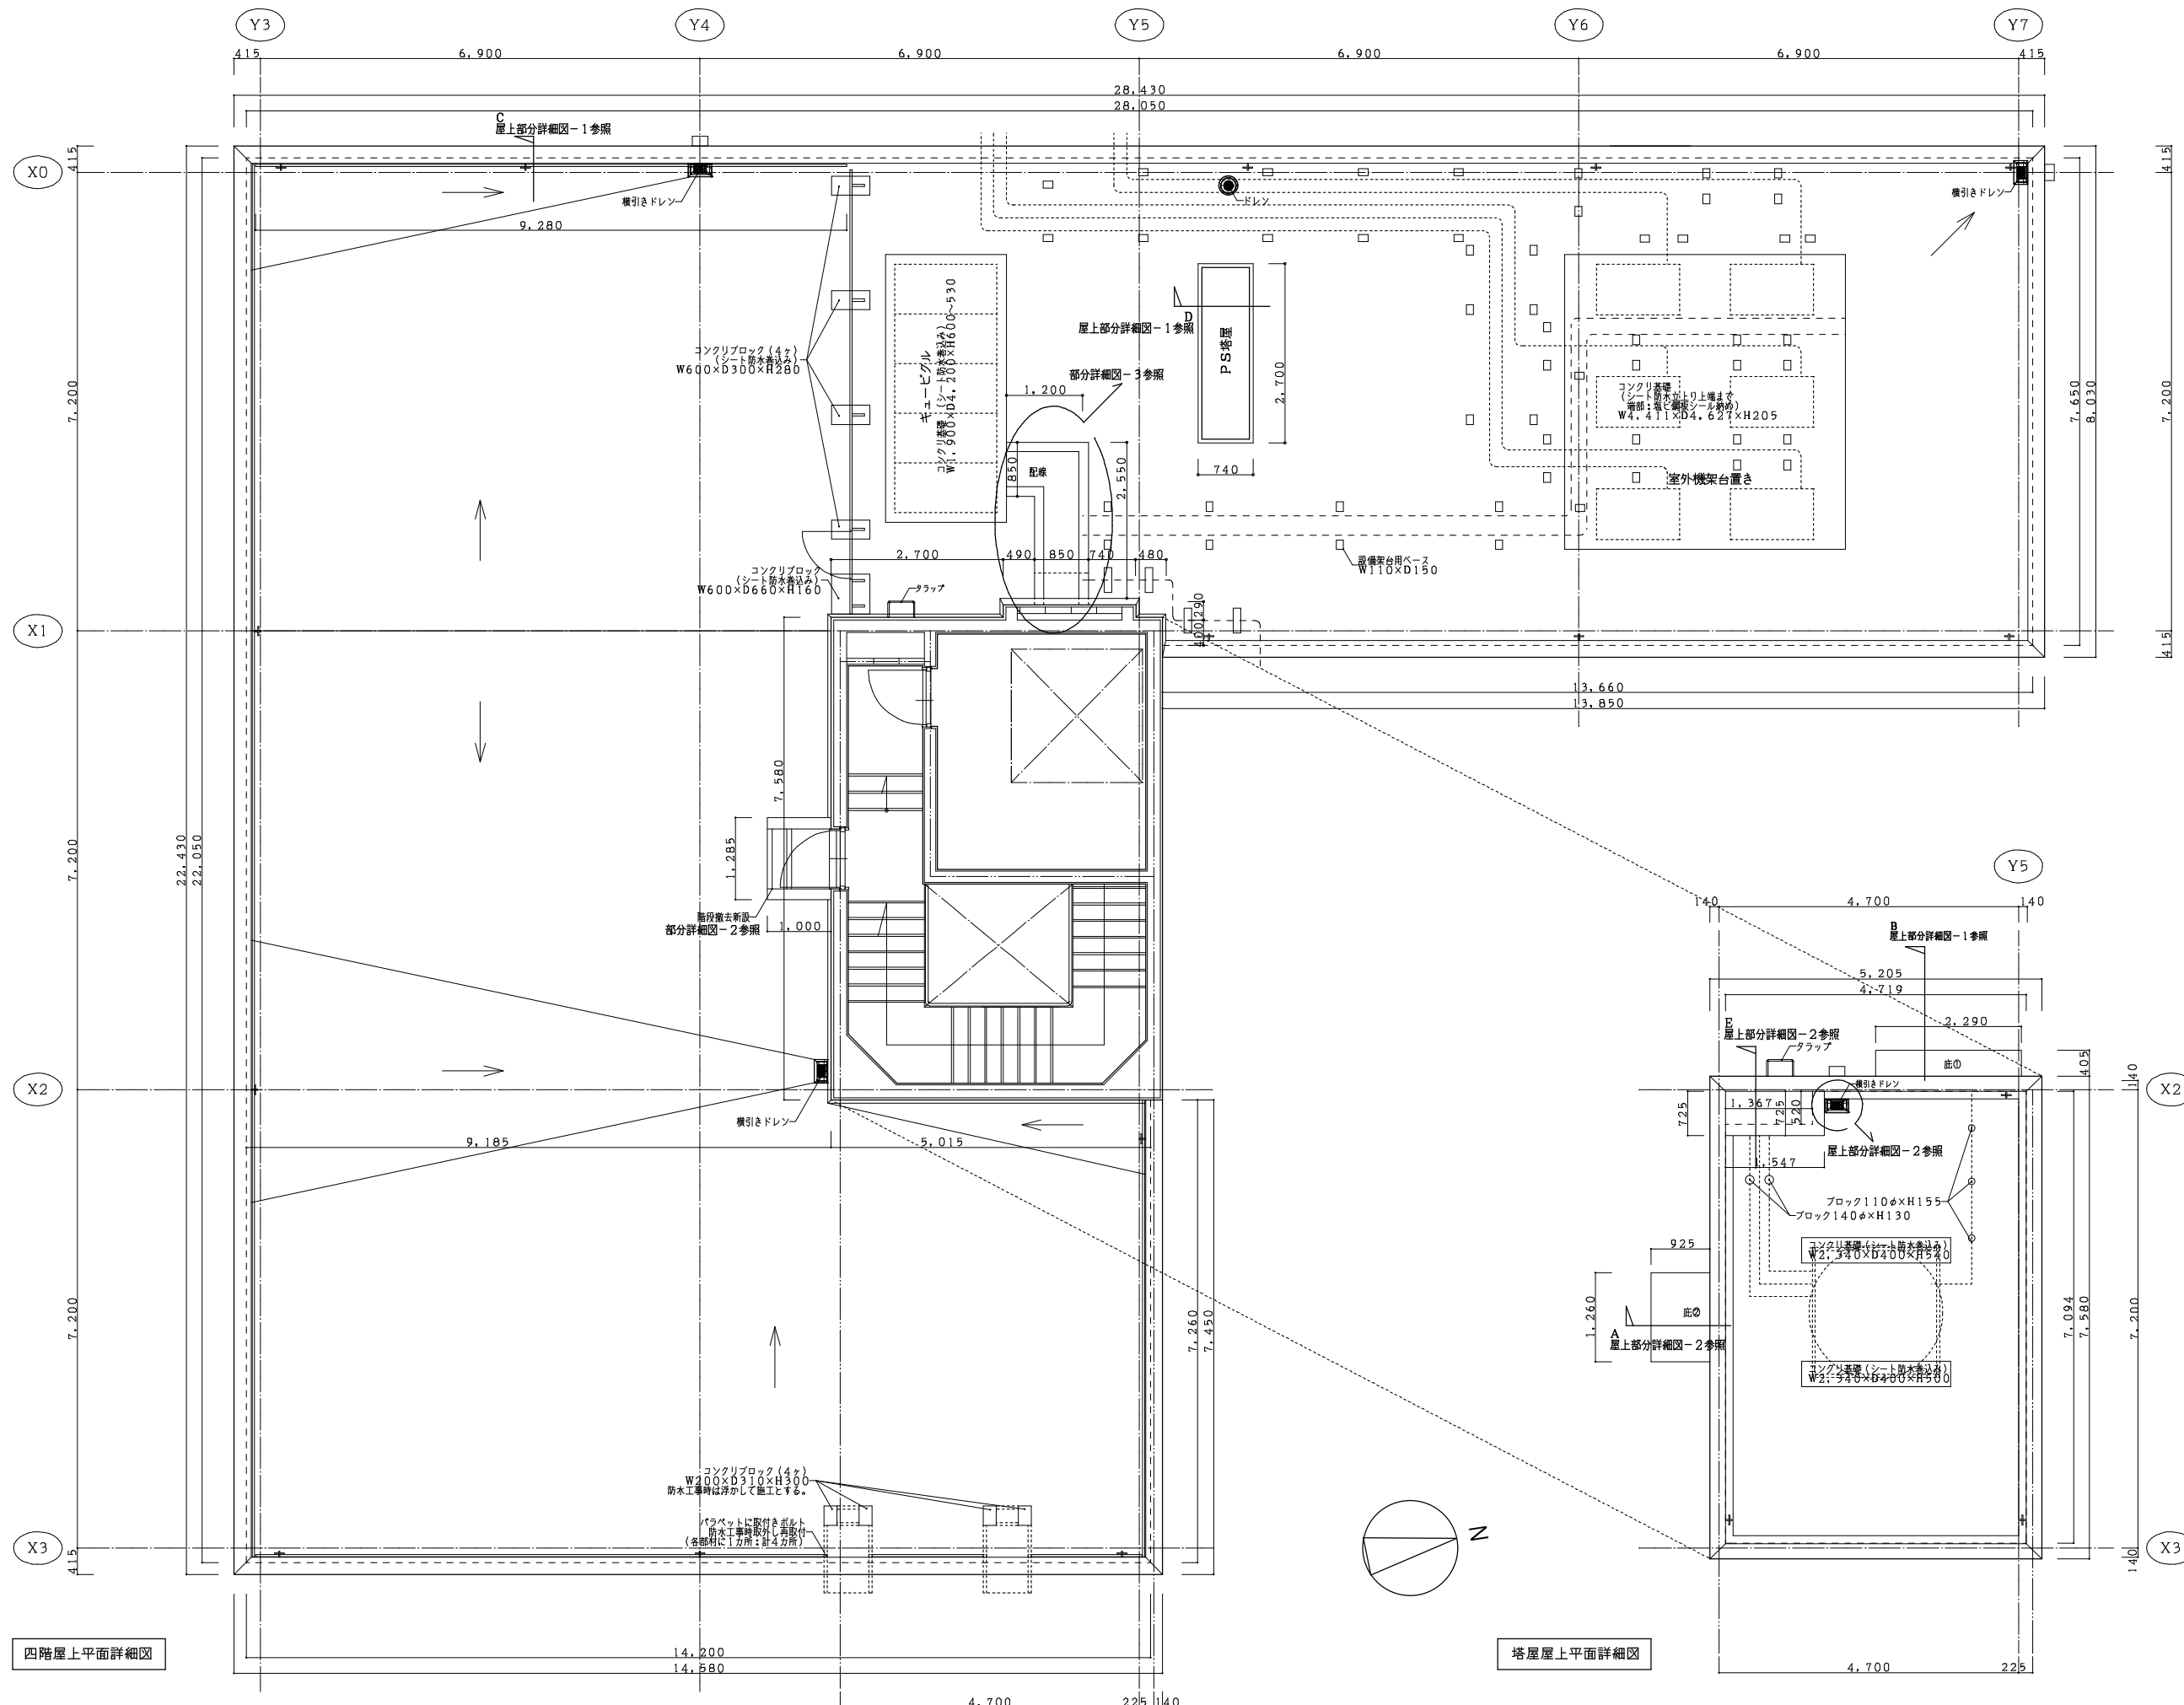



※ 特記なきブロック・架台ベースは、浮かしてシート防水を施工する


|    |  |  |  |  |    |    |                  |    |    |   |                          |                    |
|----|--|--|--|--|----|----|------------------|----|----|---|--------------------------|--------------------|
| 日付 |  |  |  |  | 件名 | 図名 | 縮尺A1             | 担当 | 担当 |  中宮 紘也 建築事務所<br>一級建築士 第352385号 中宮 紘也 | 通し No.                   | No.                |
|    |  |  |  |  |    |    | 七尾商工会議所 屋上防水改修工事 |    |    |   | 屋上平面詳細図-1<br>四階屋上, 塔屋屋上図 | 1/50<br>縮尺A3 1/100 |


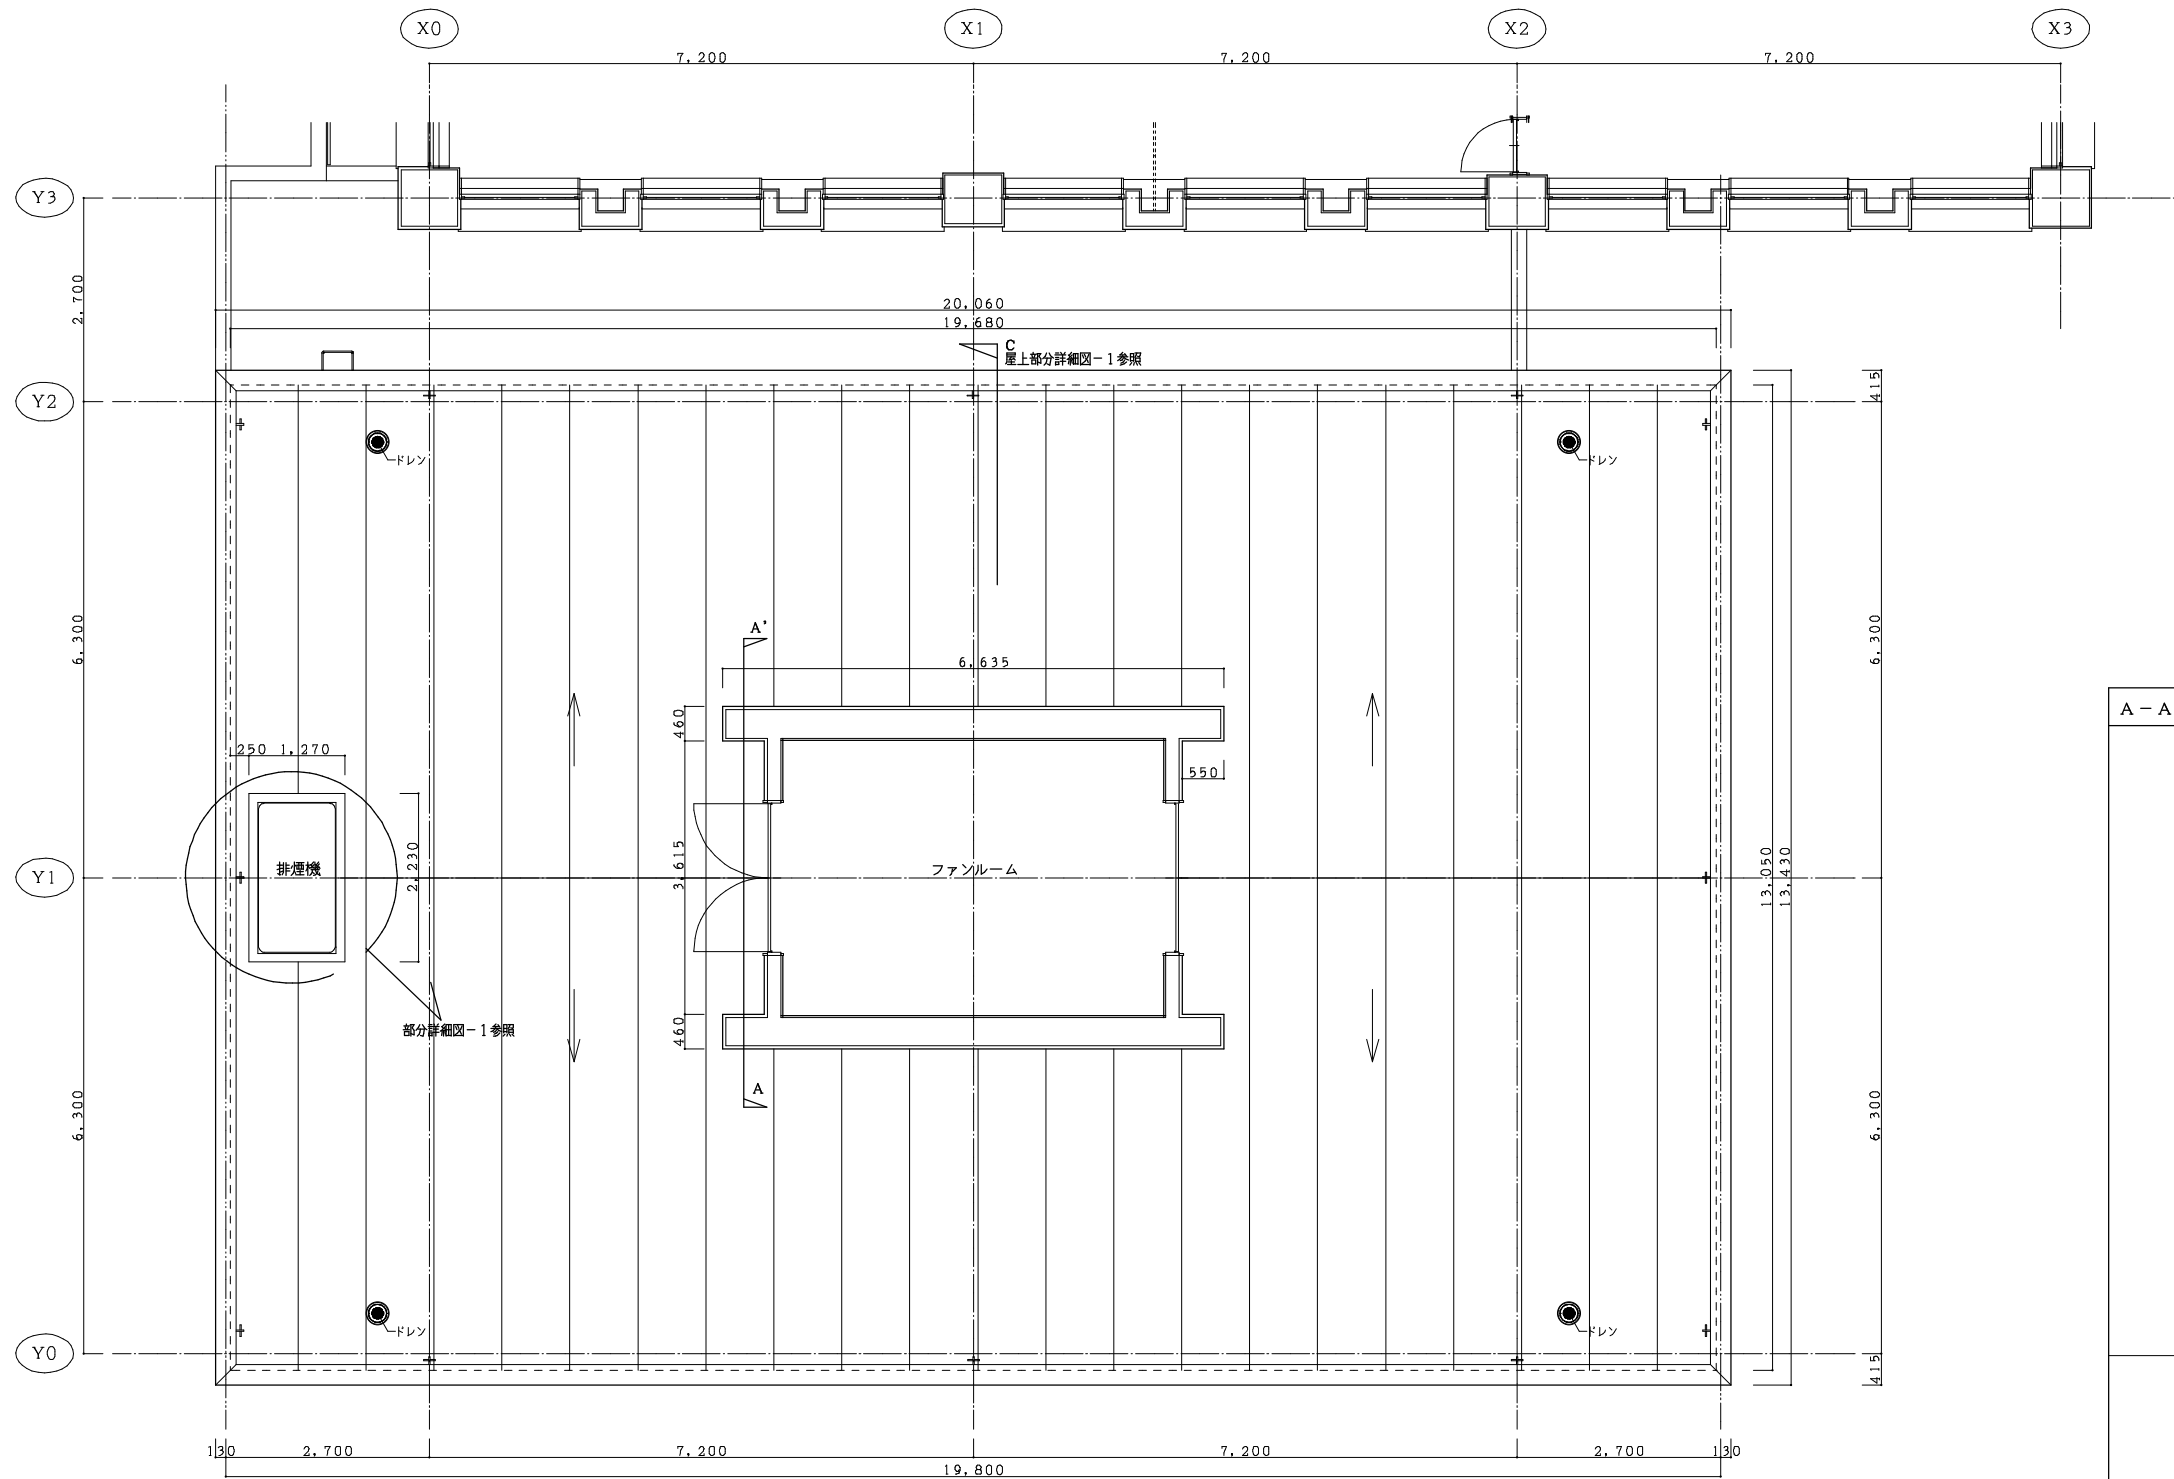


三階屋上平面詳細図

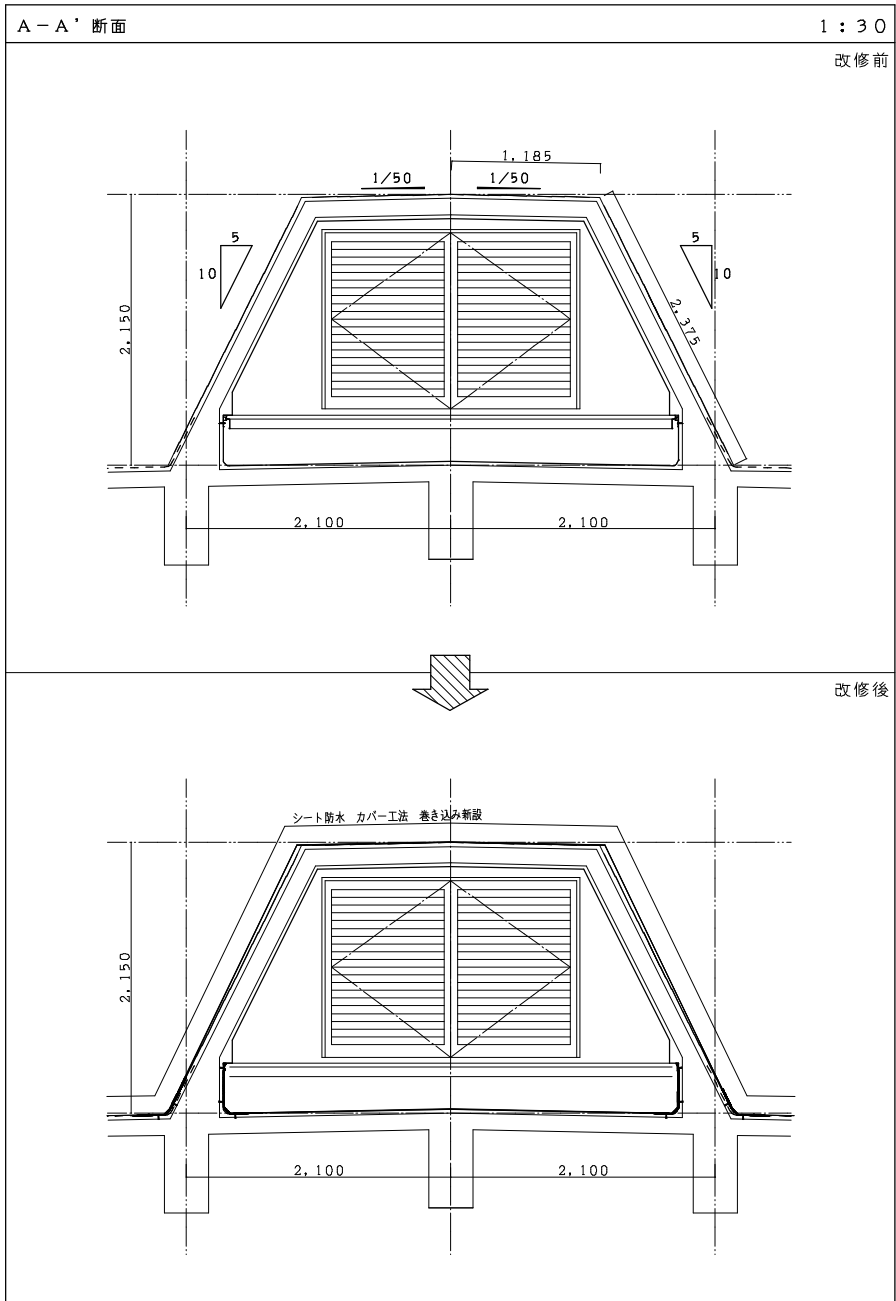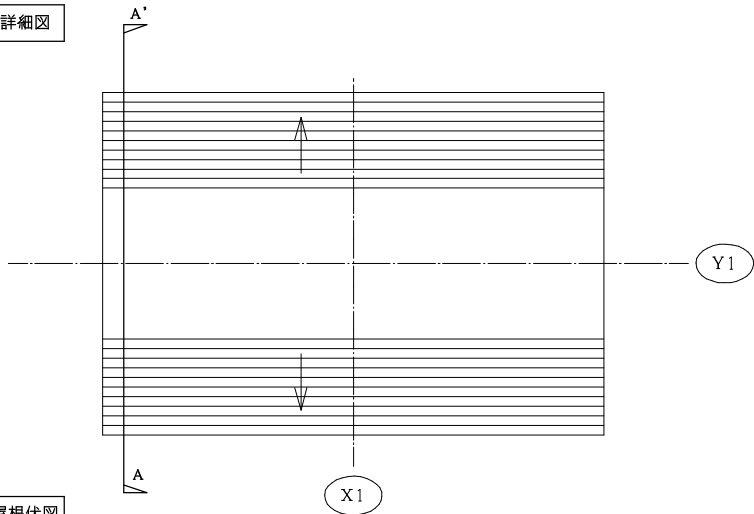



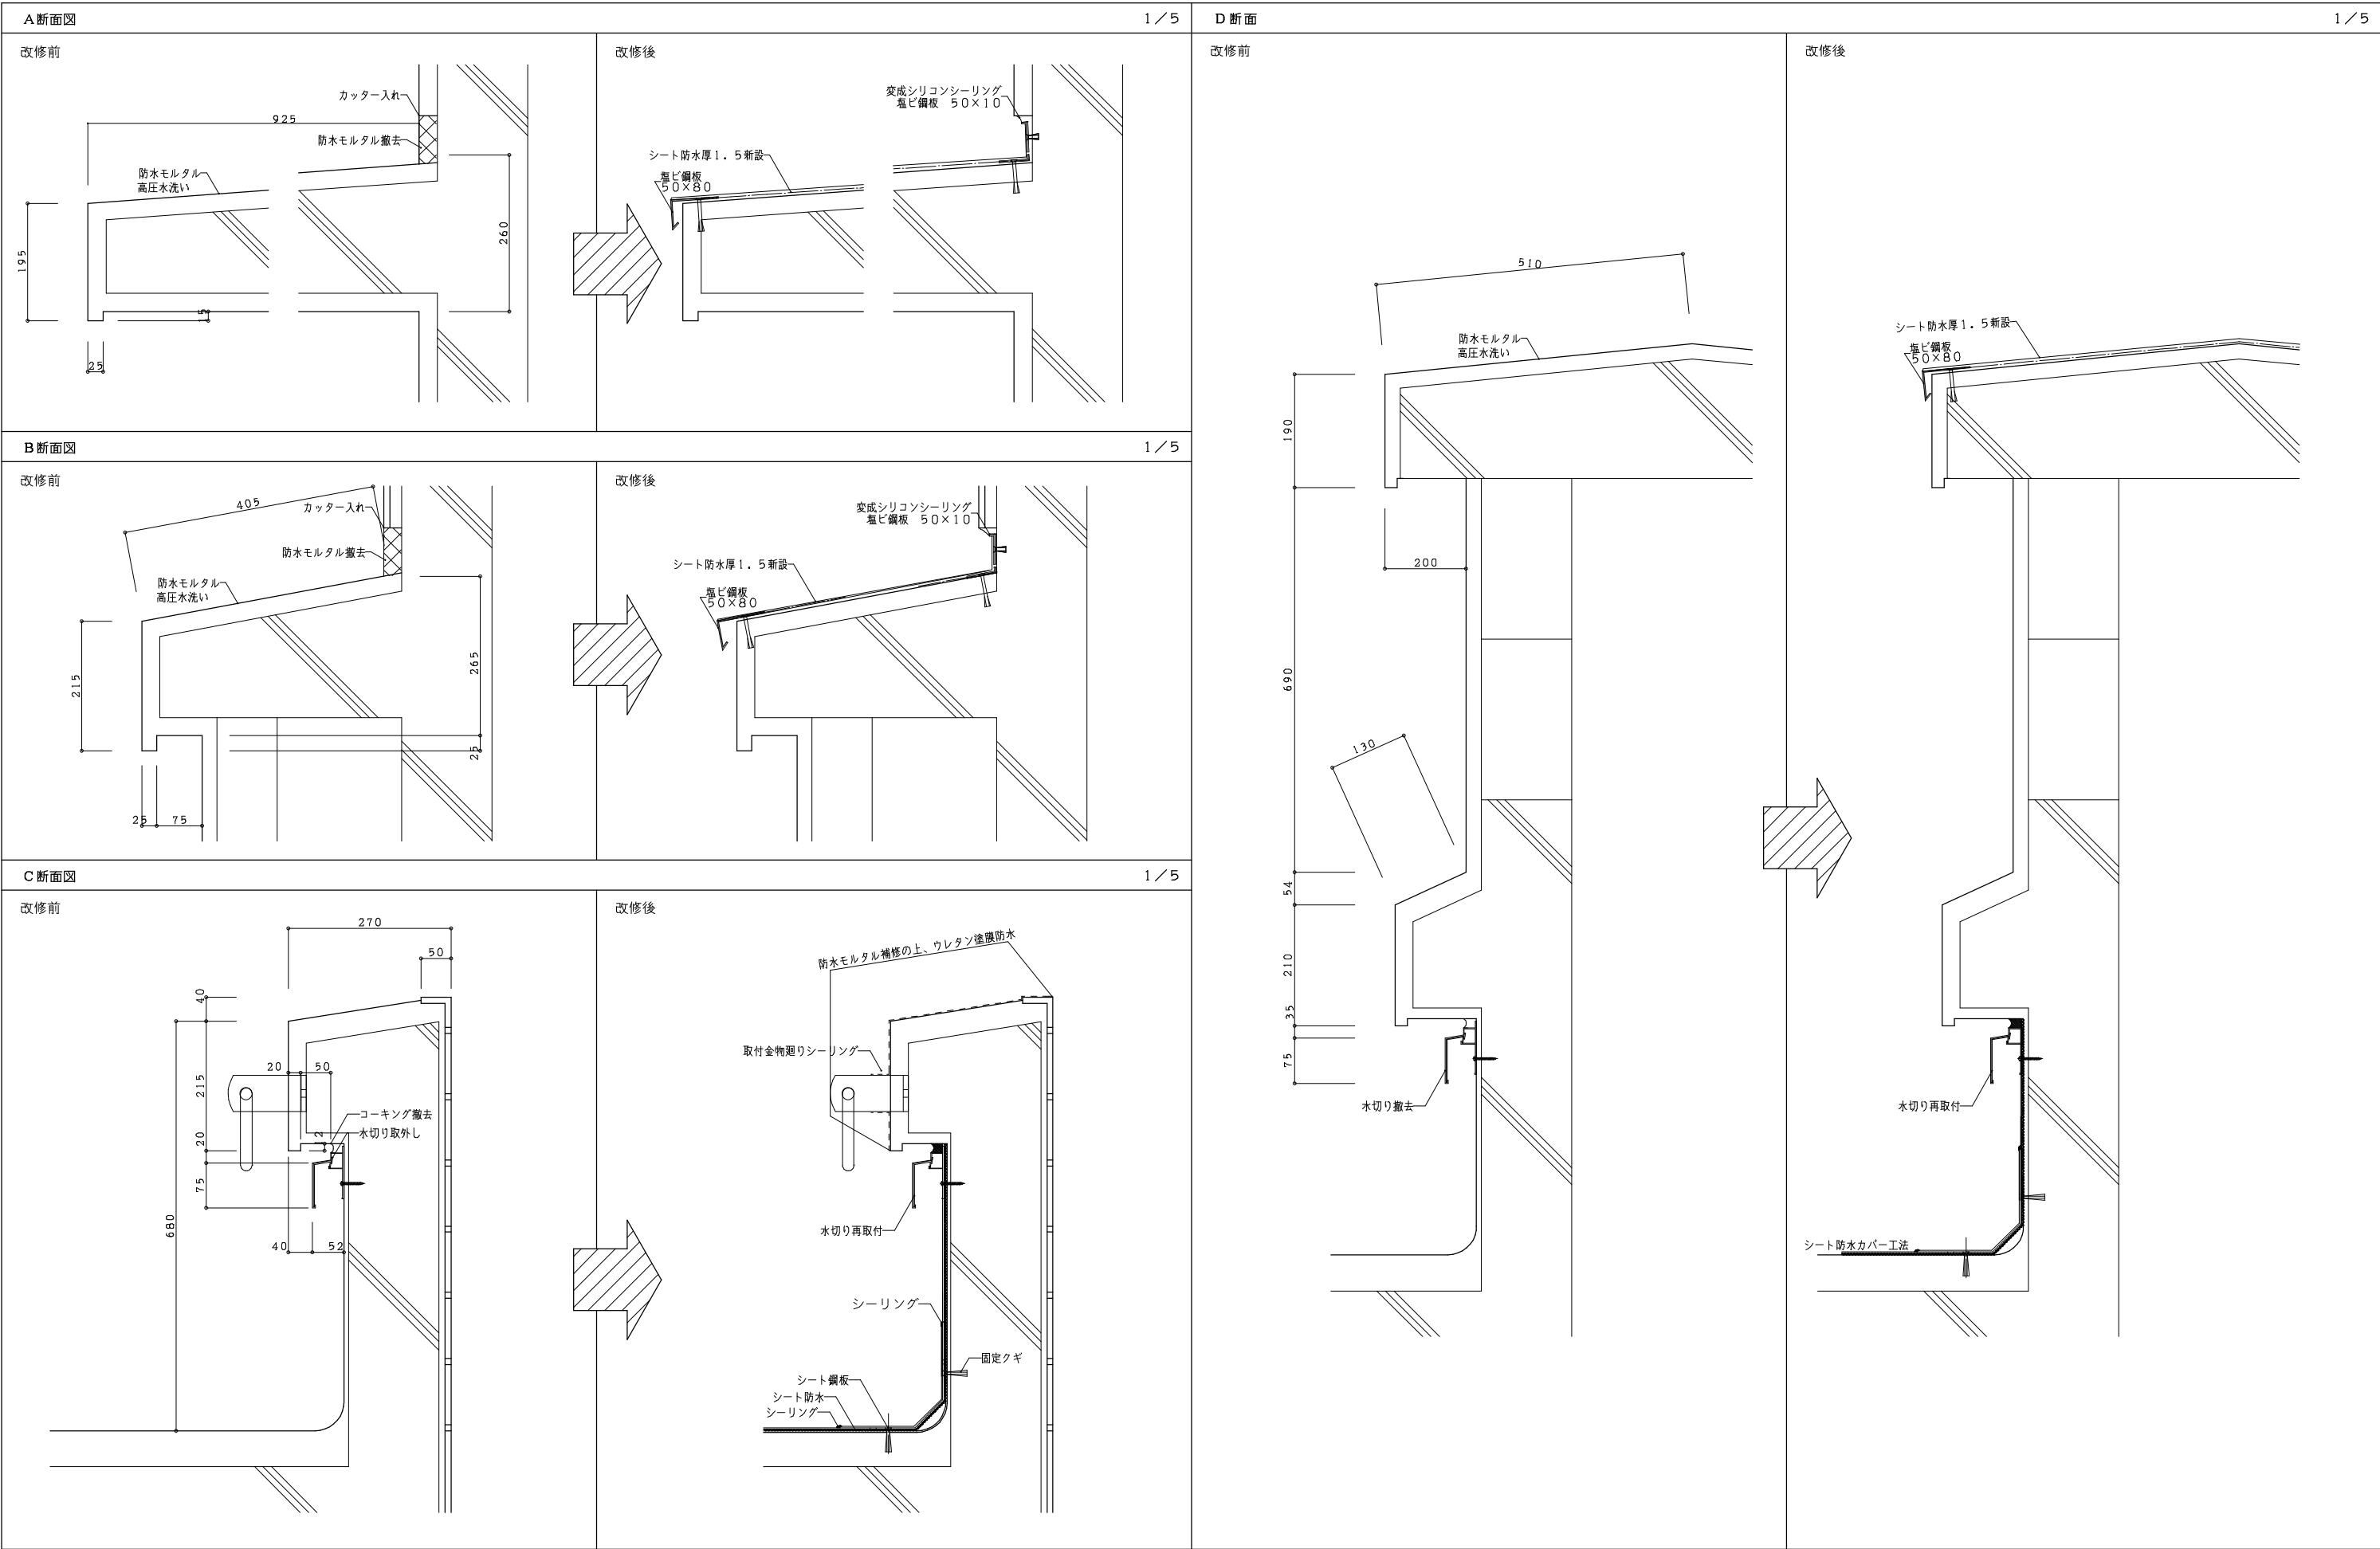


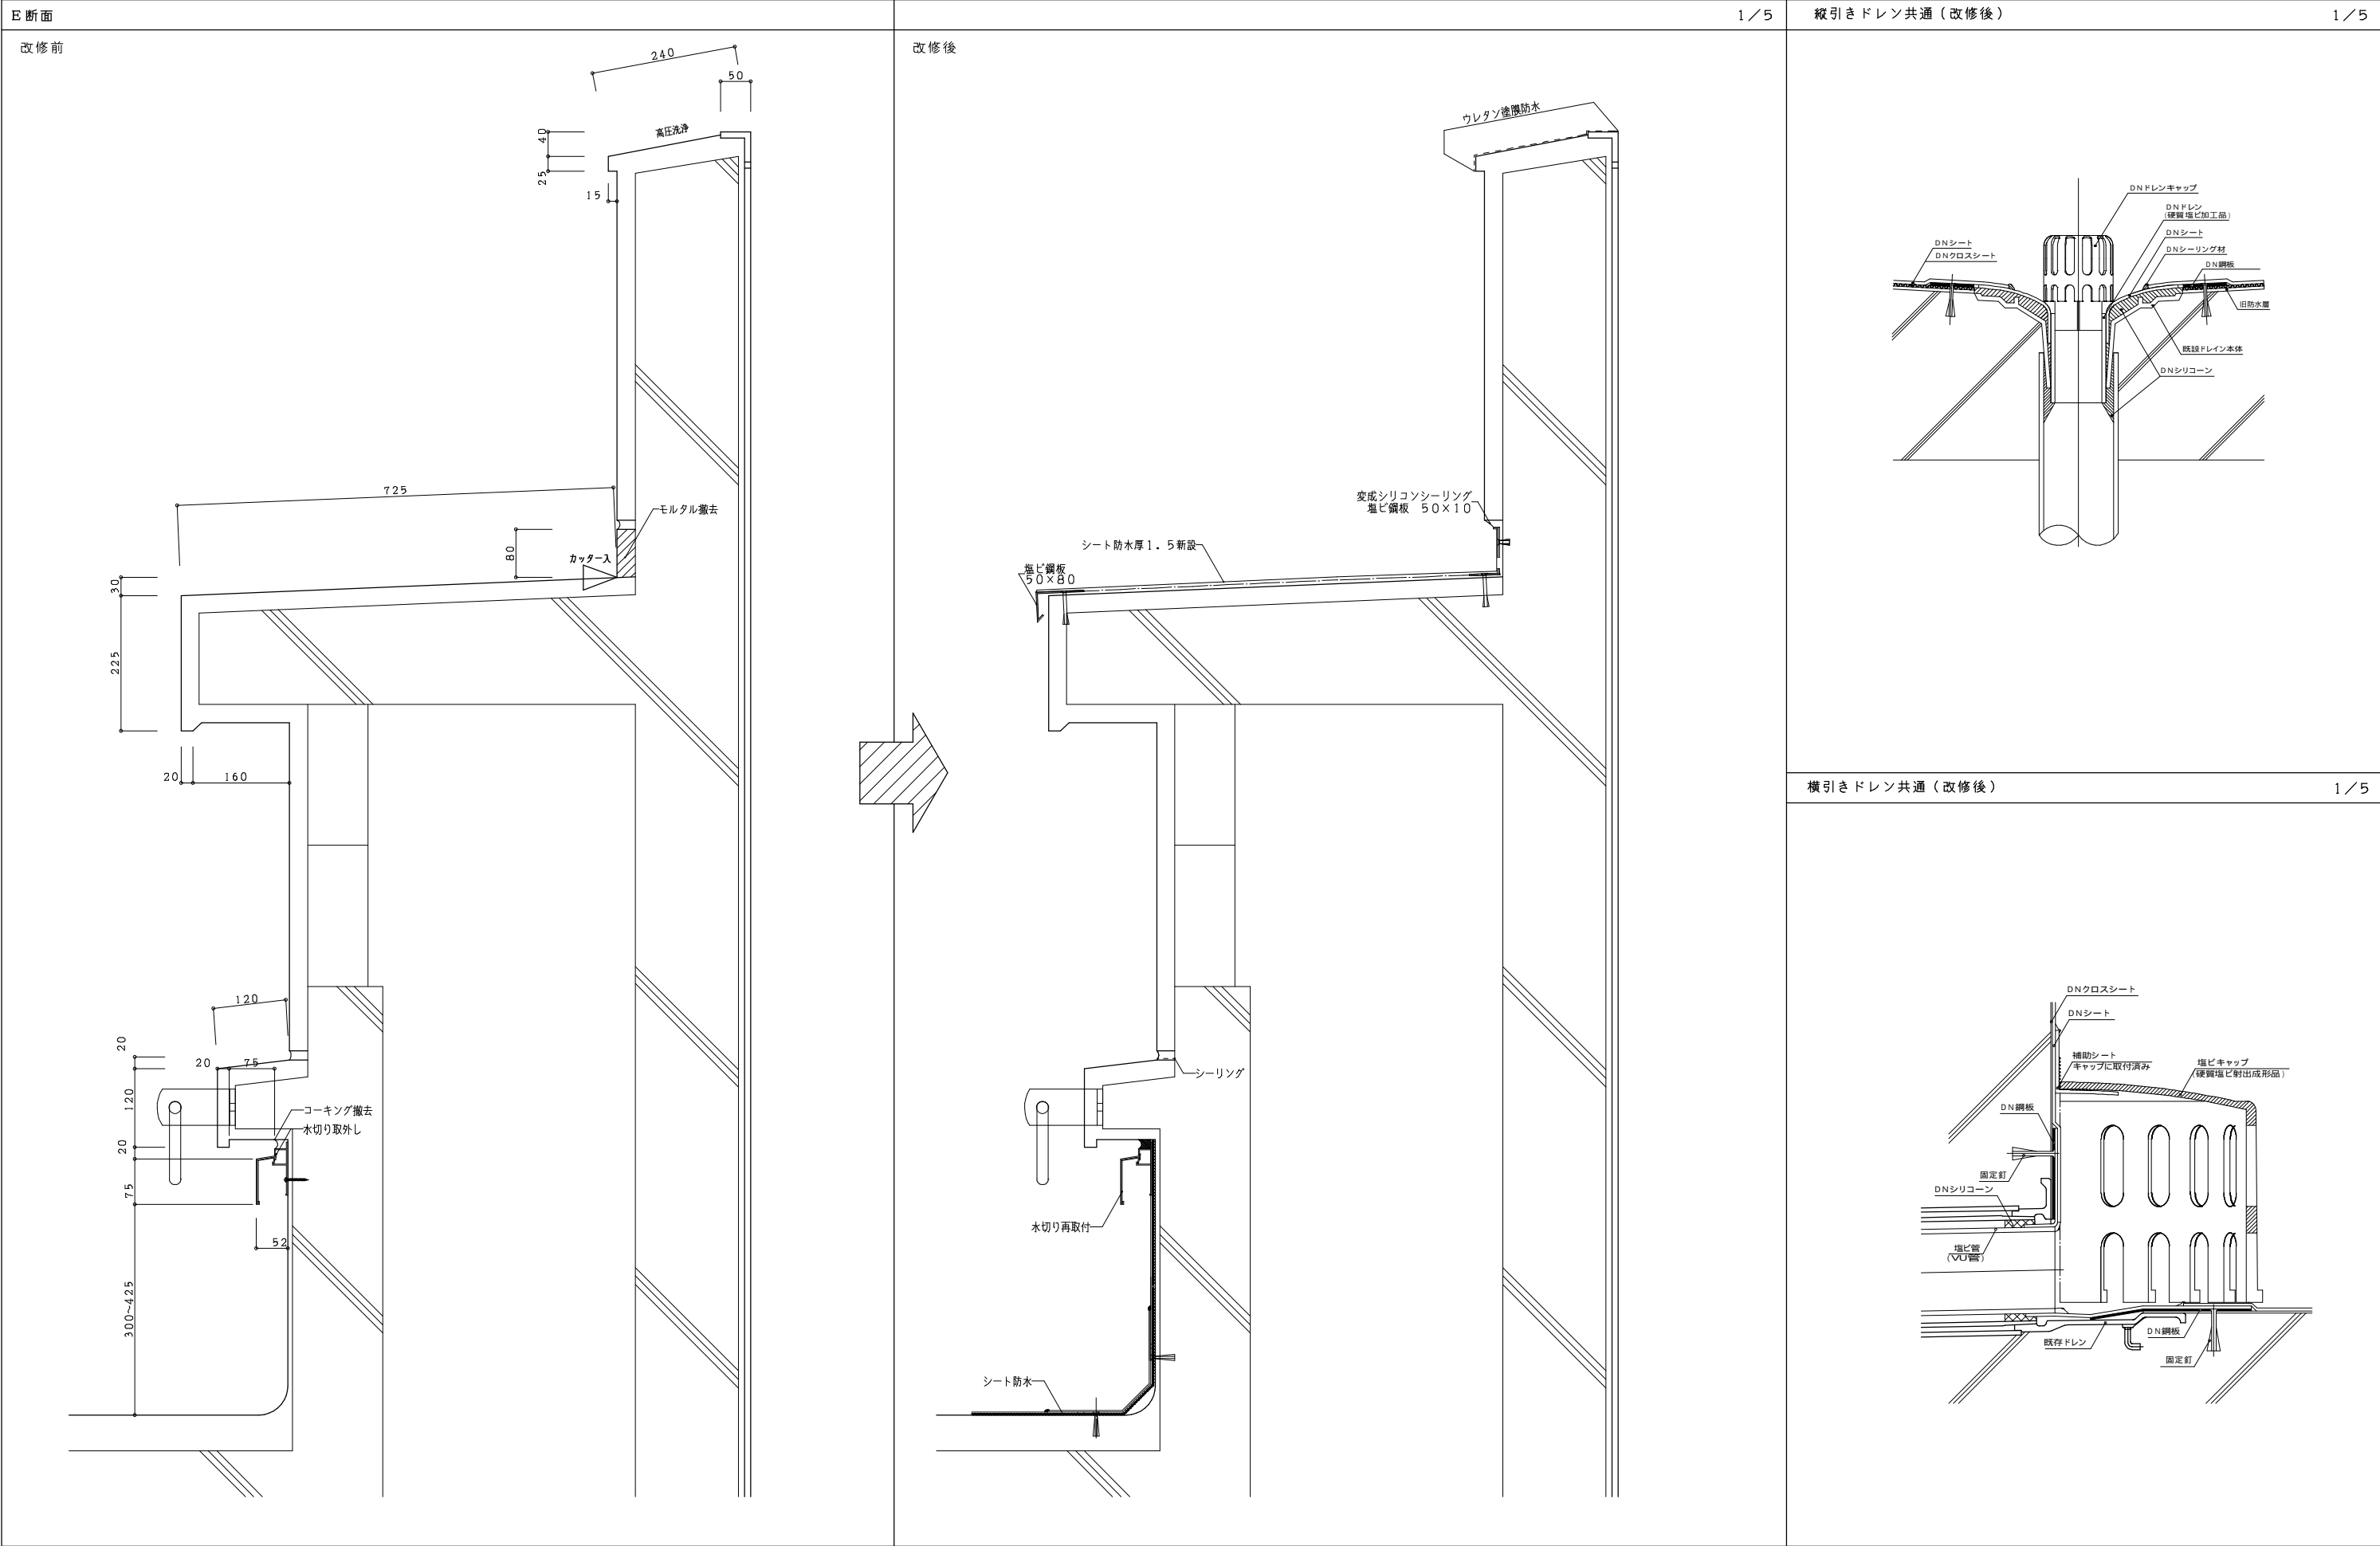


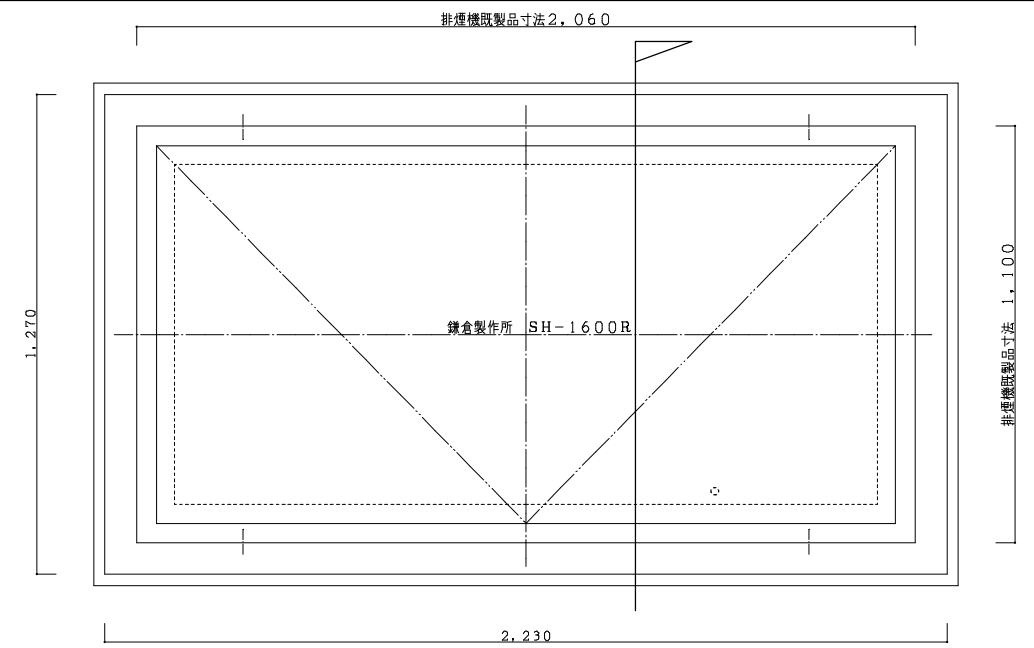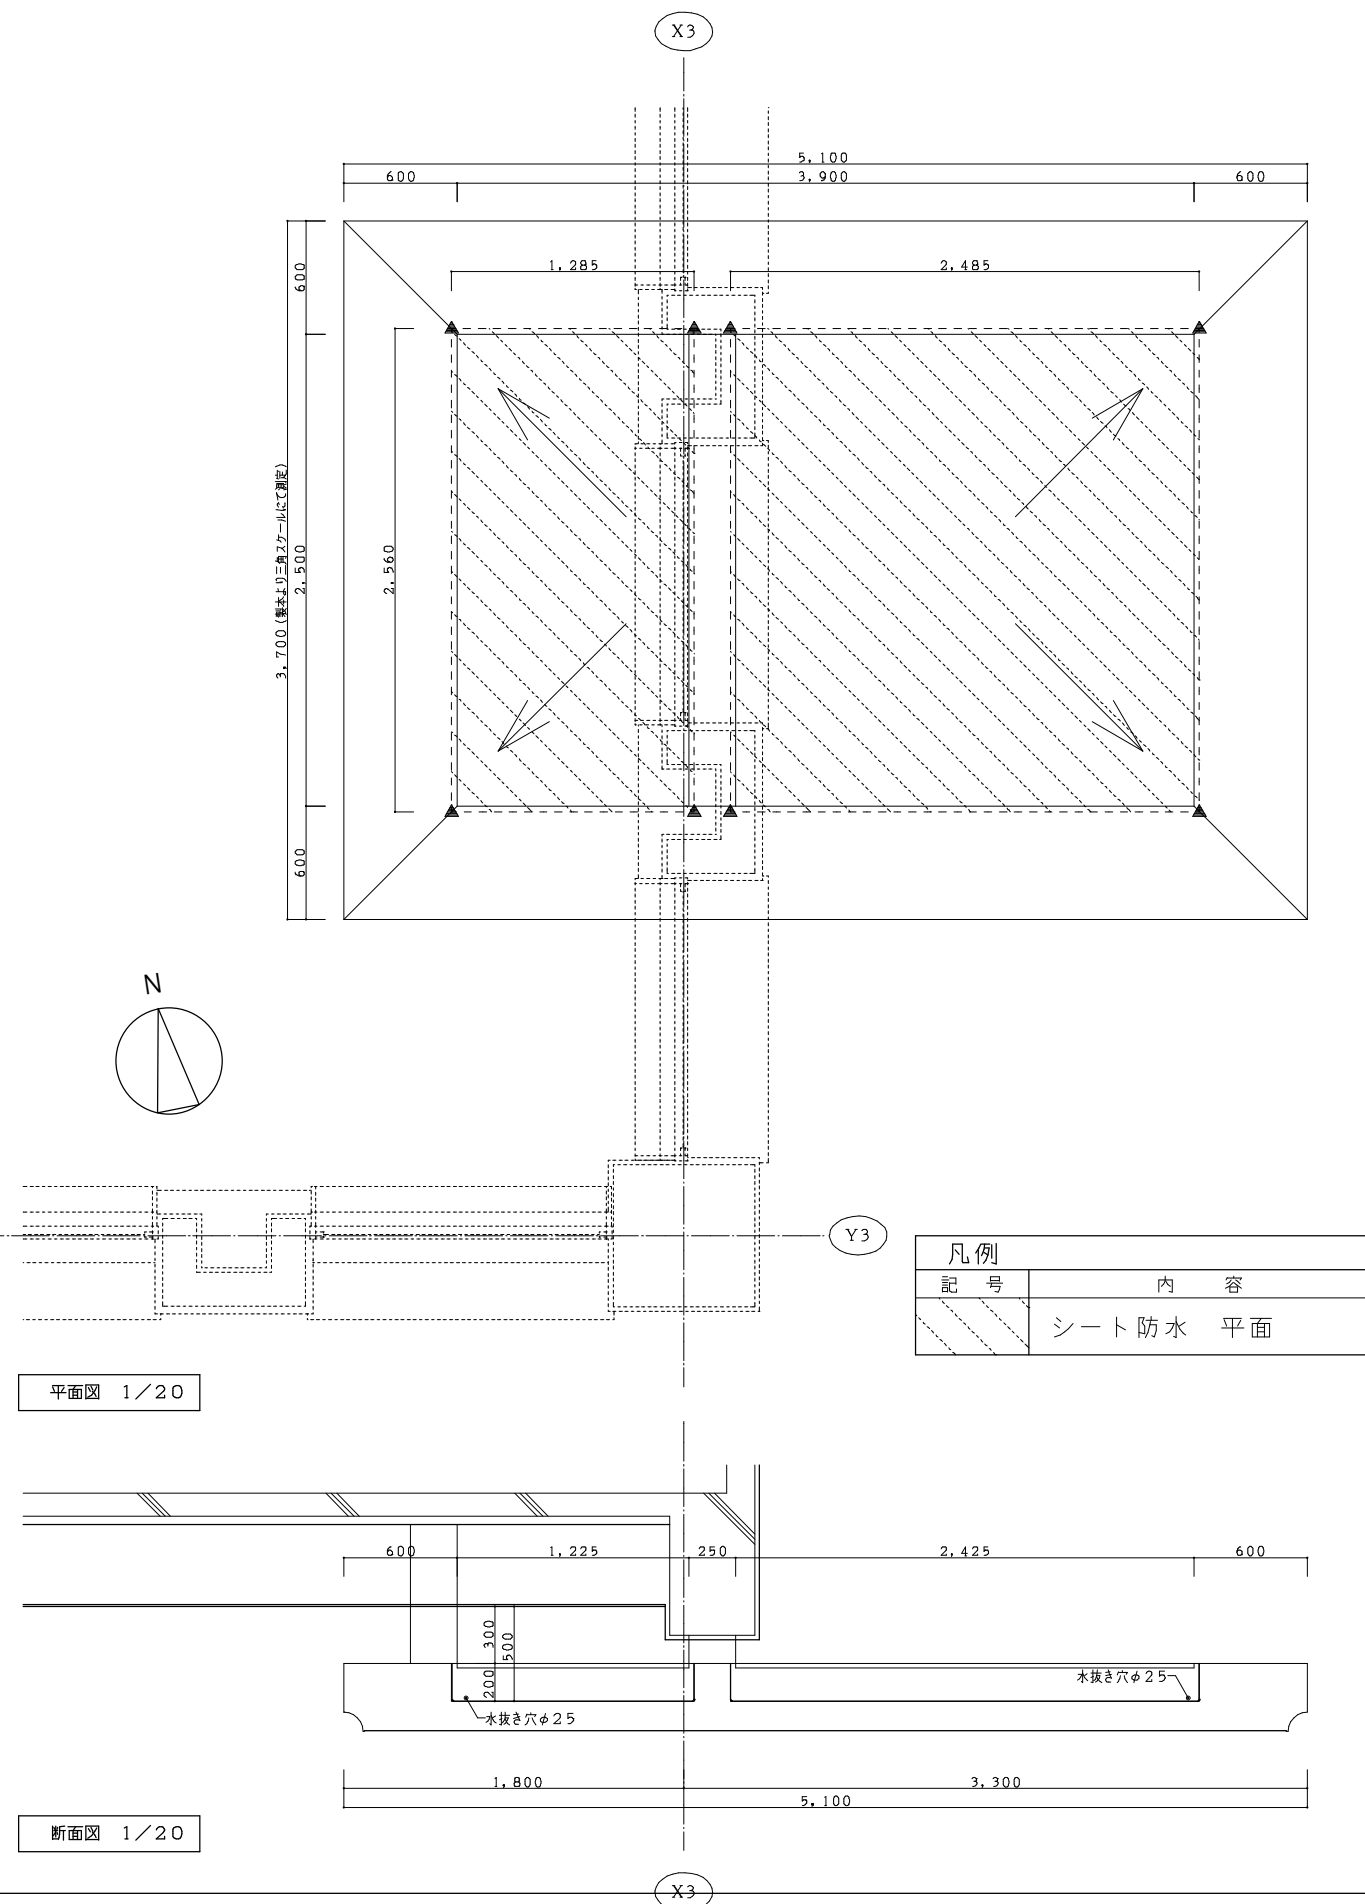


三階屋上排煙機廻り 断面図

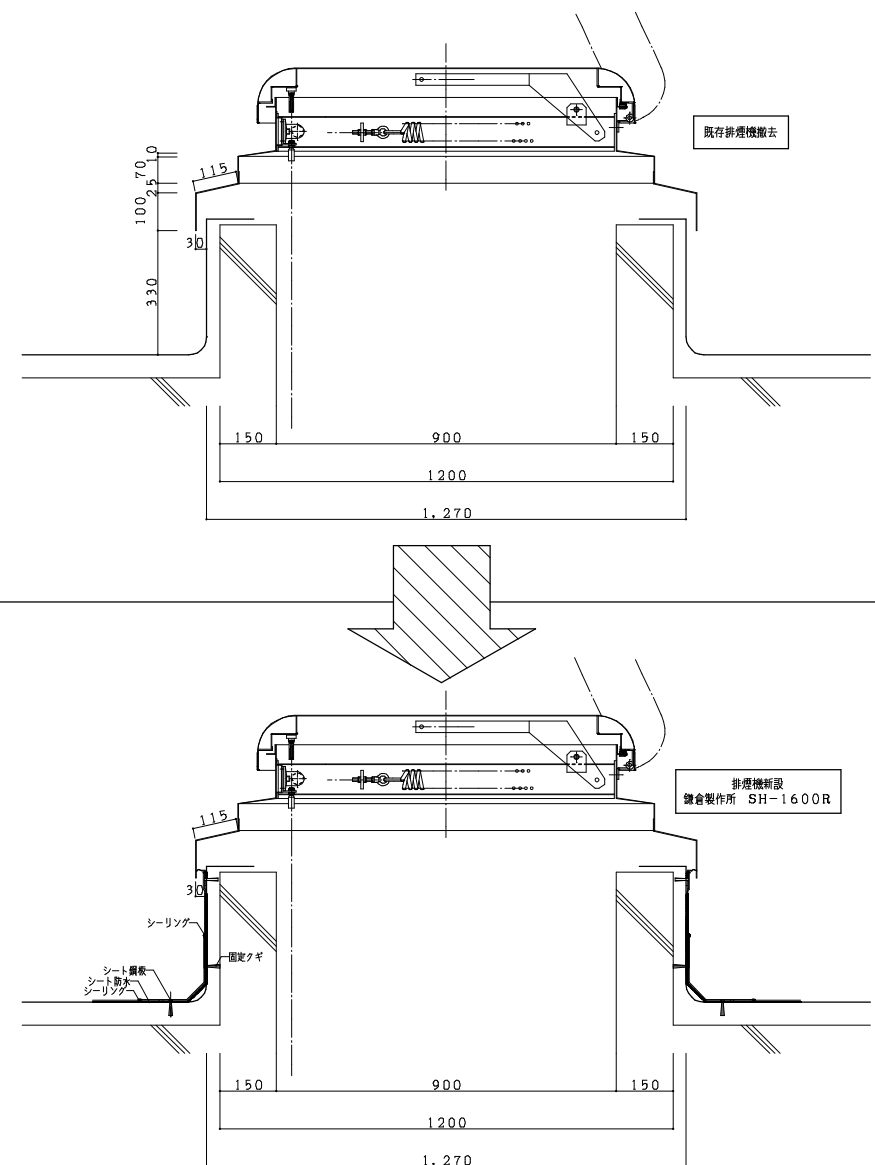[illegible]

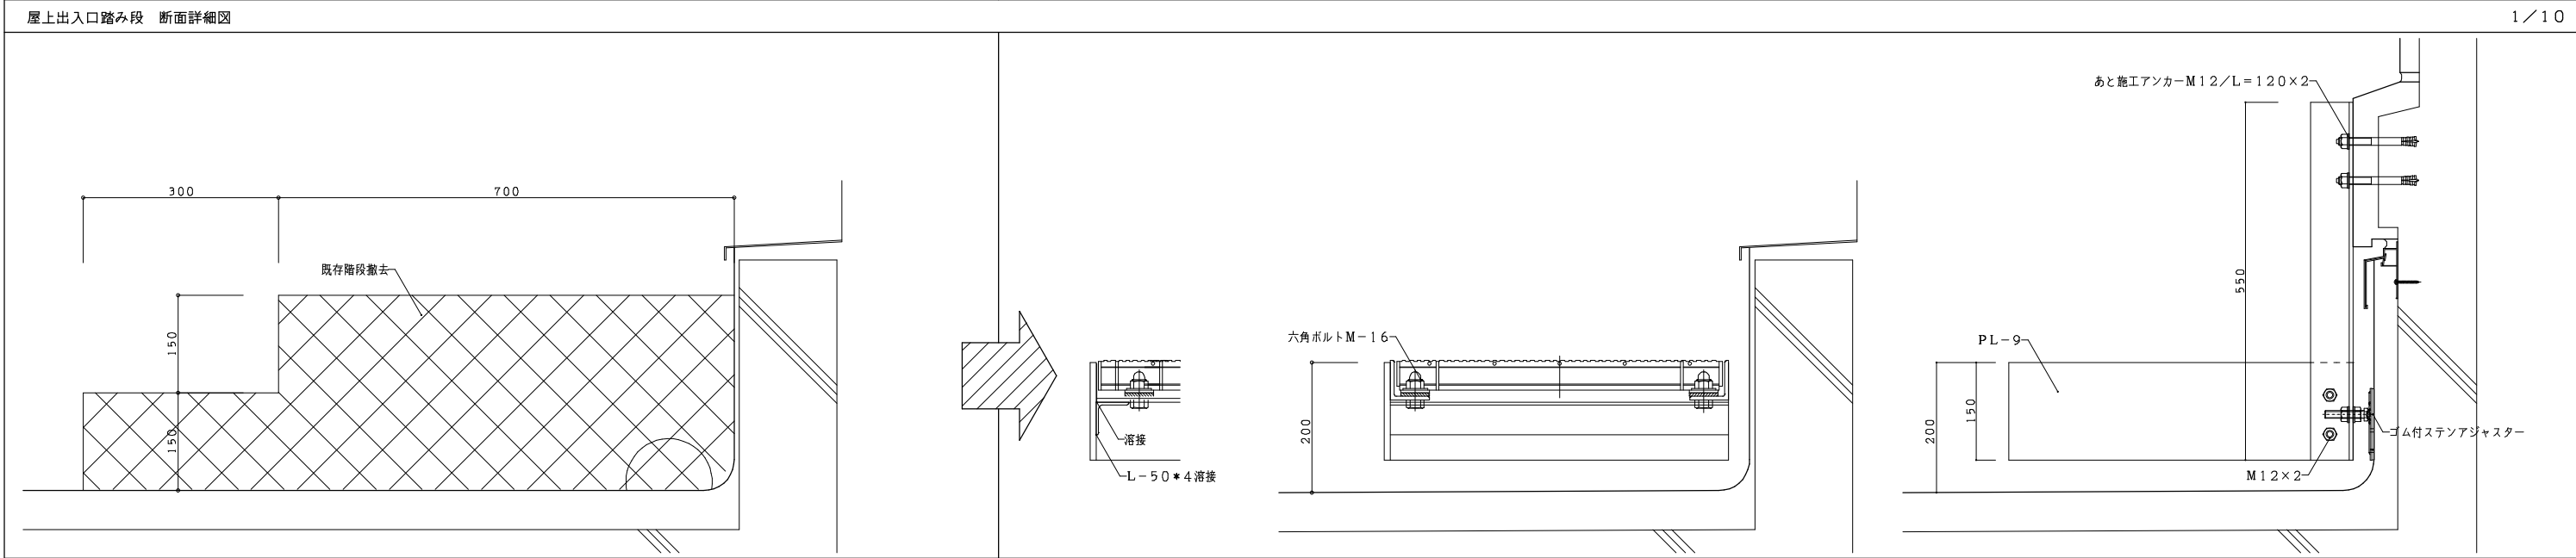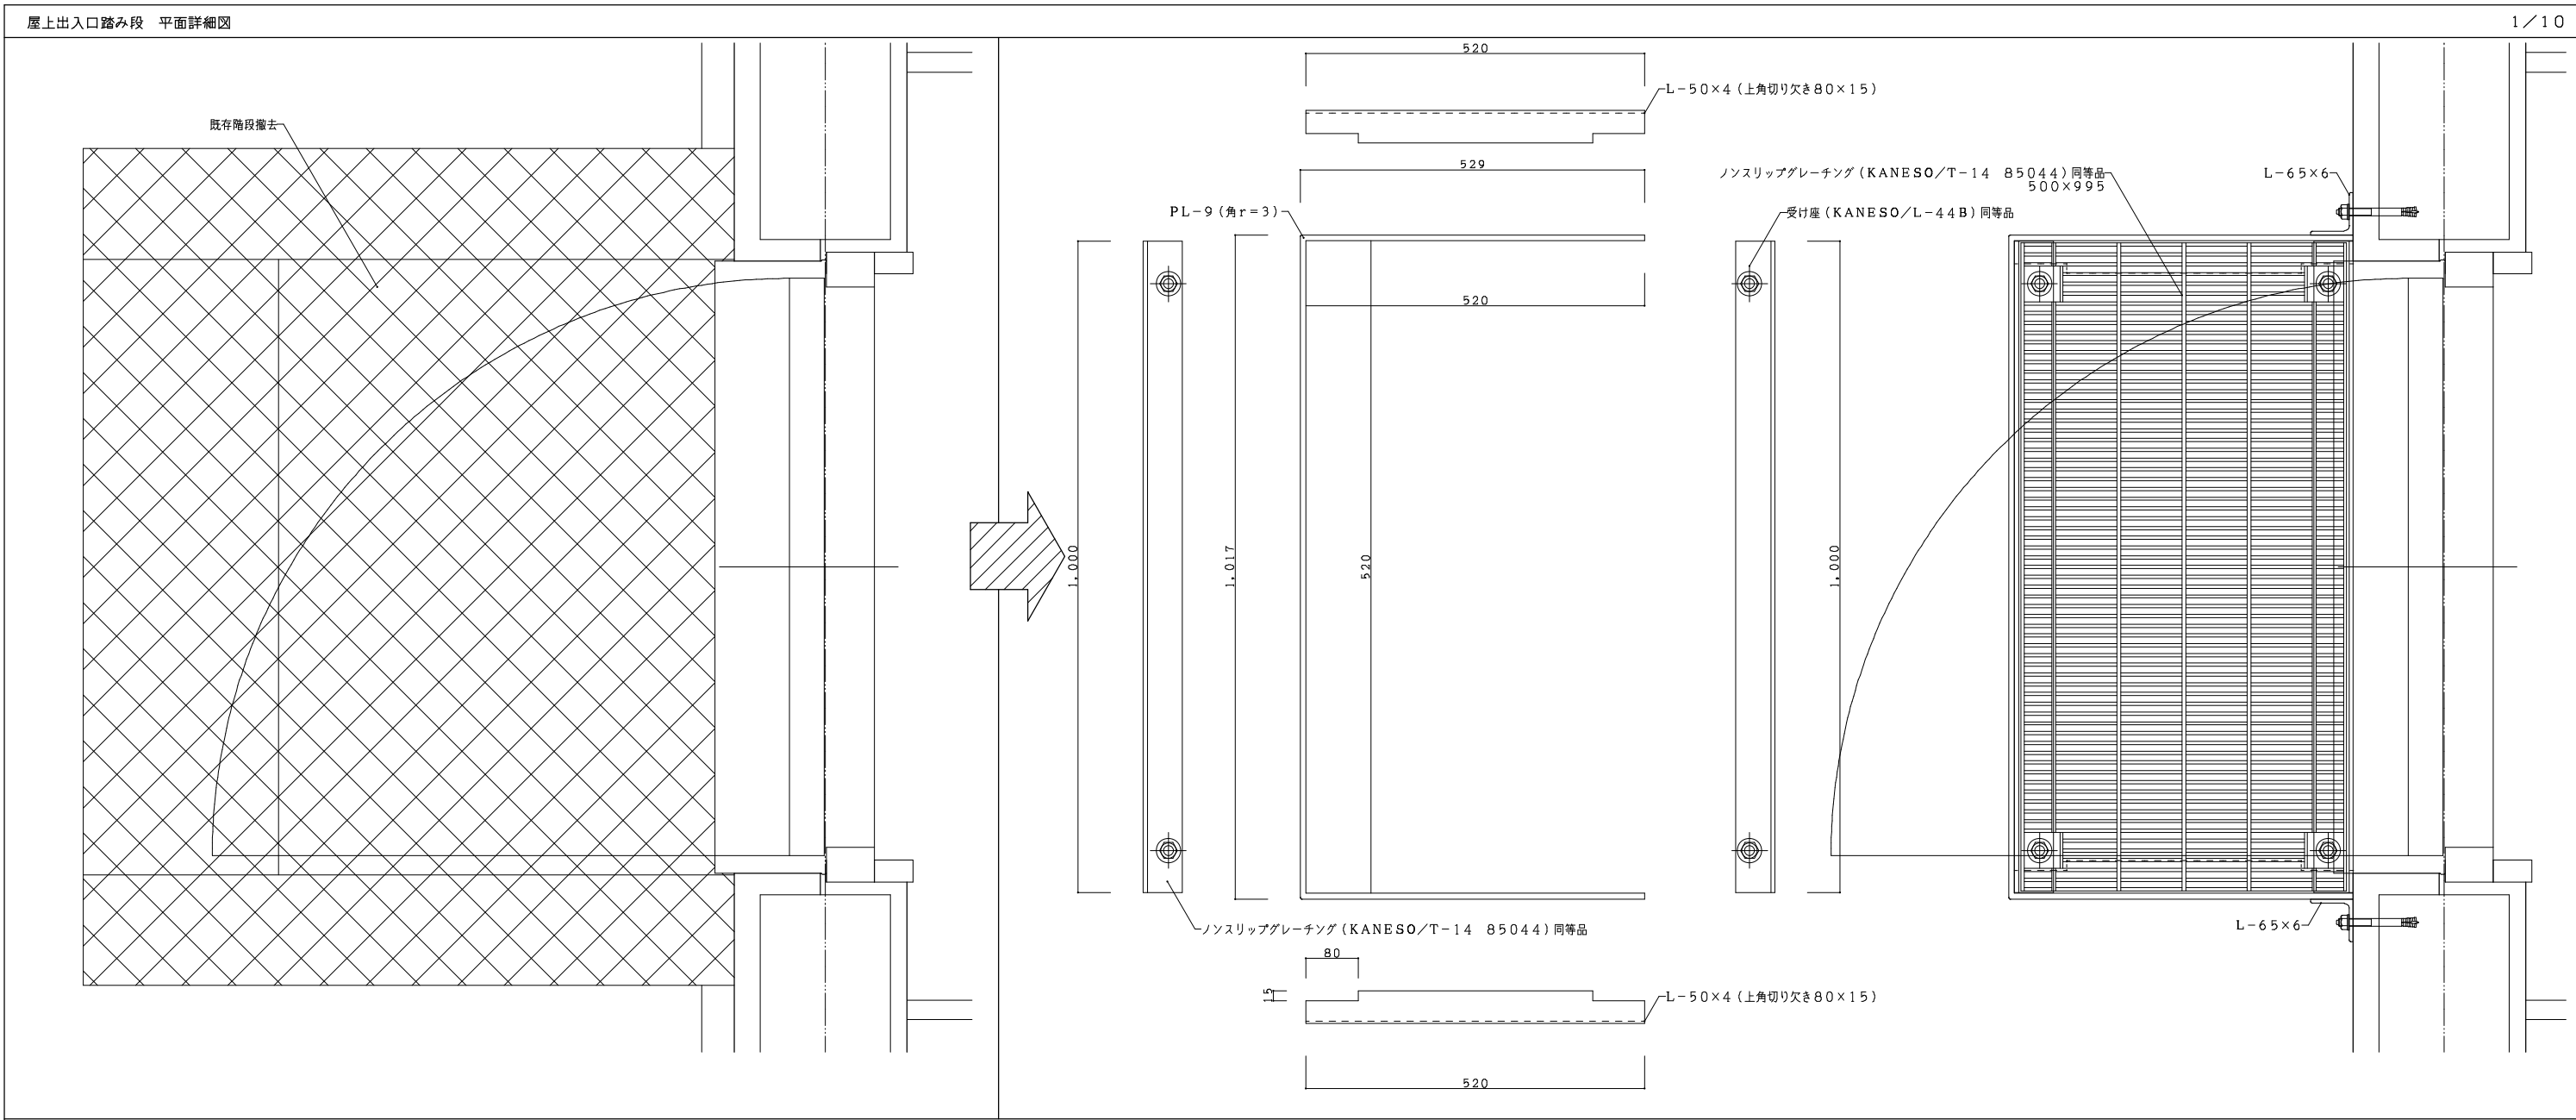

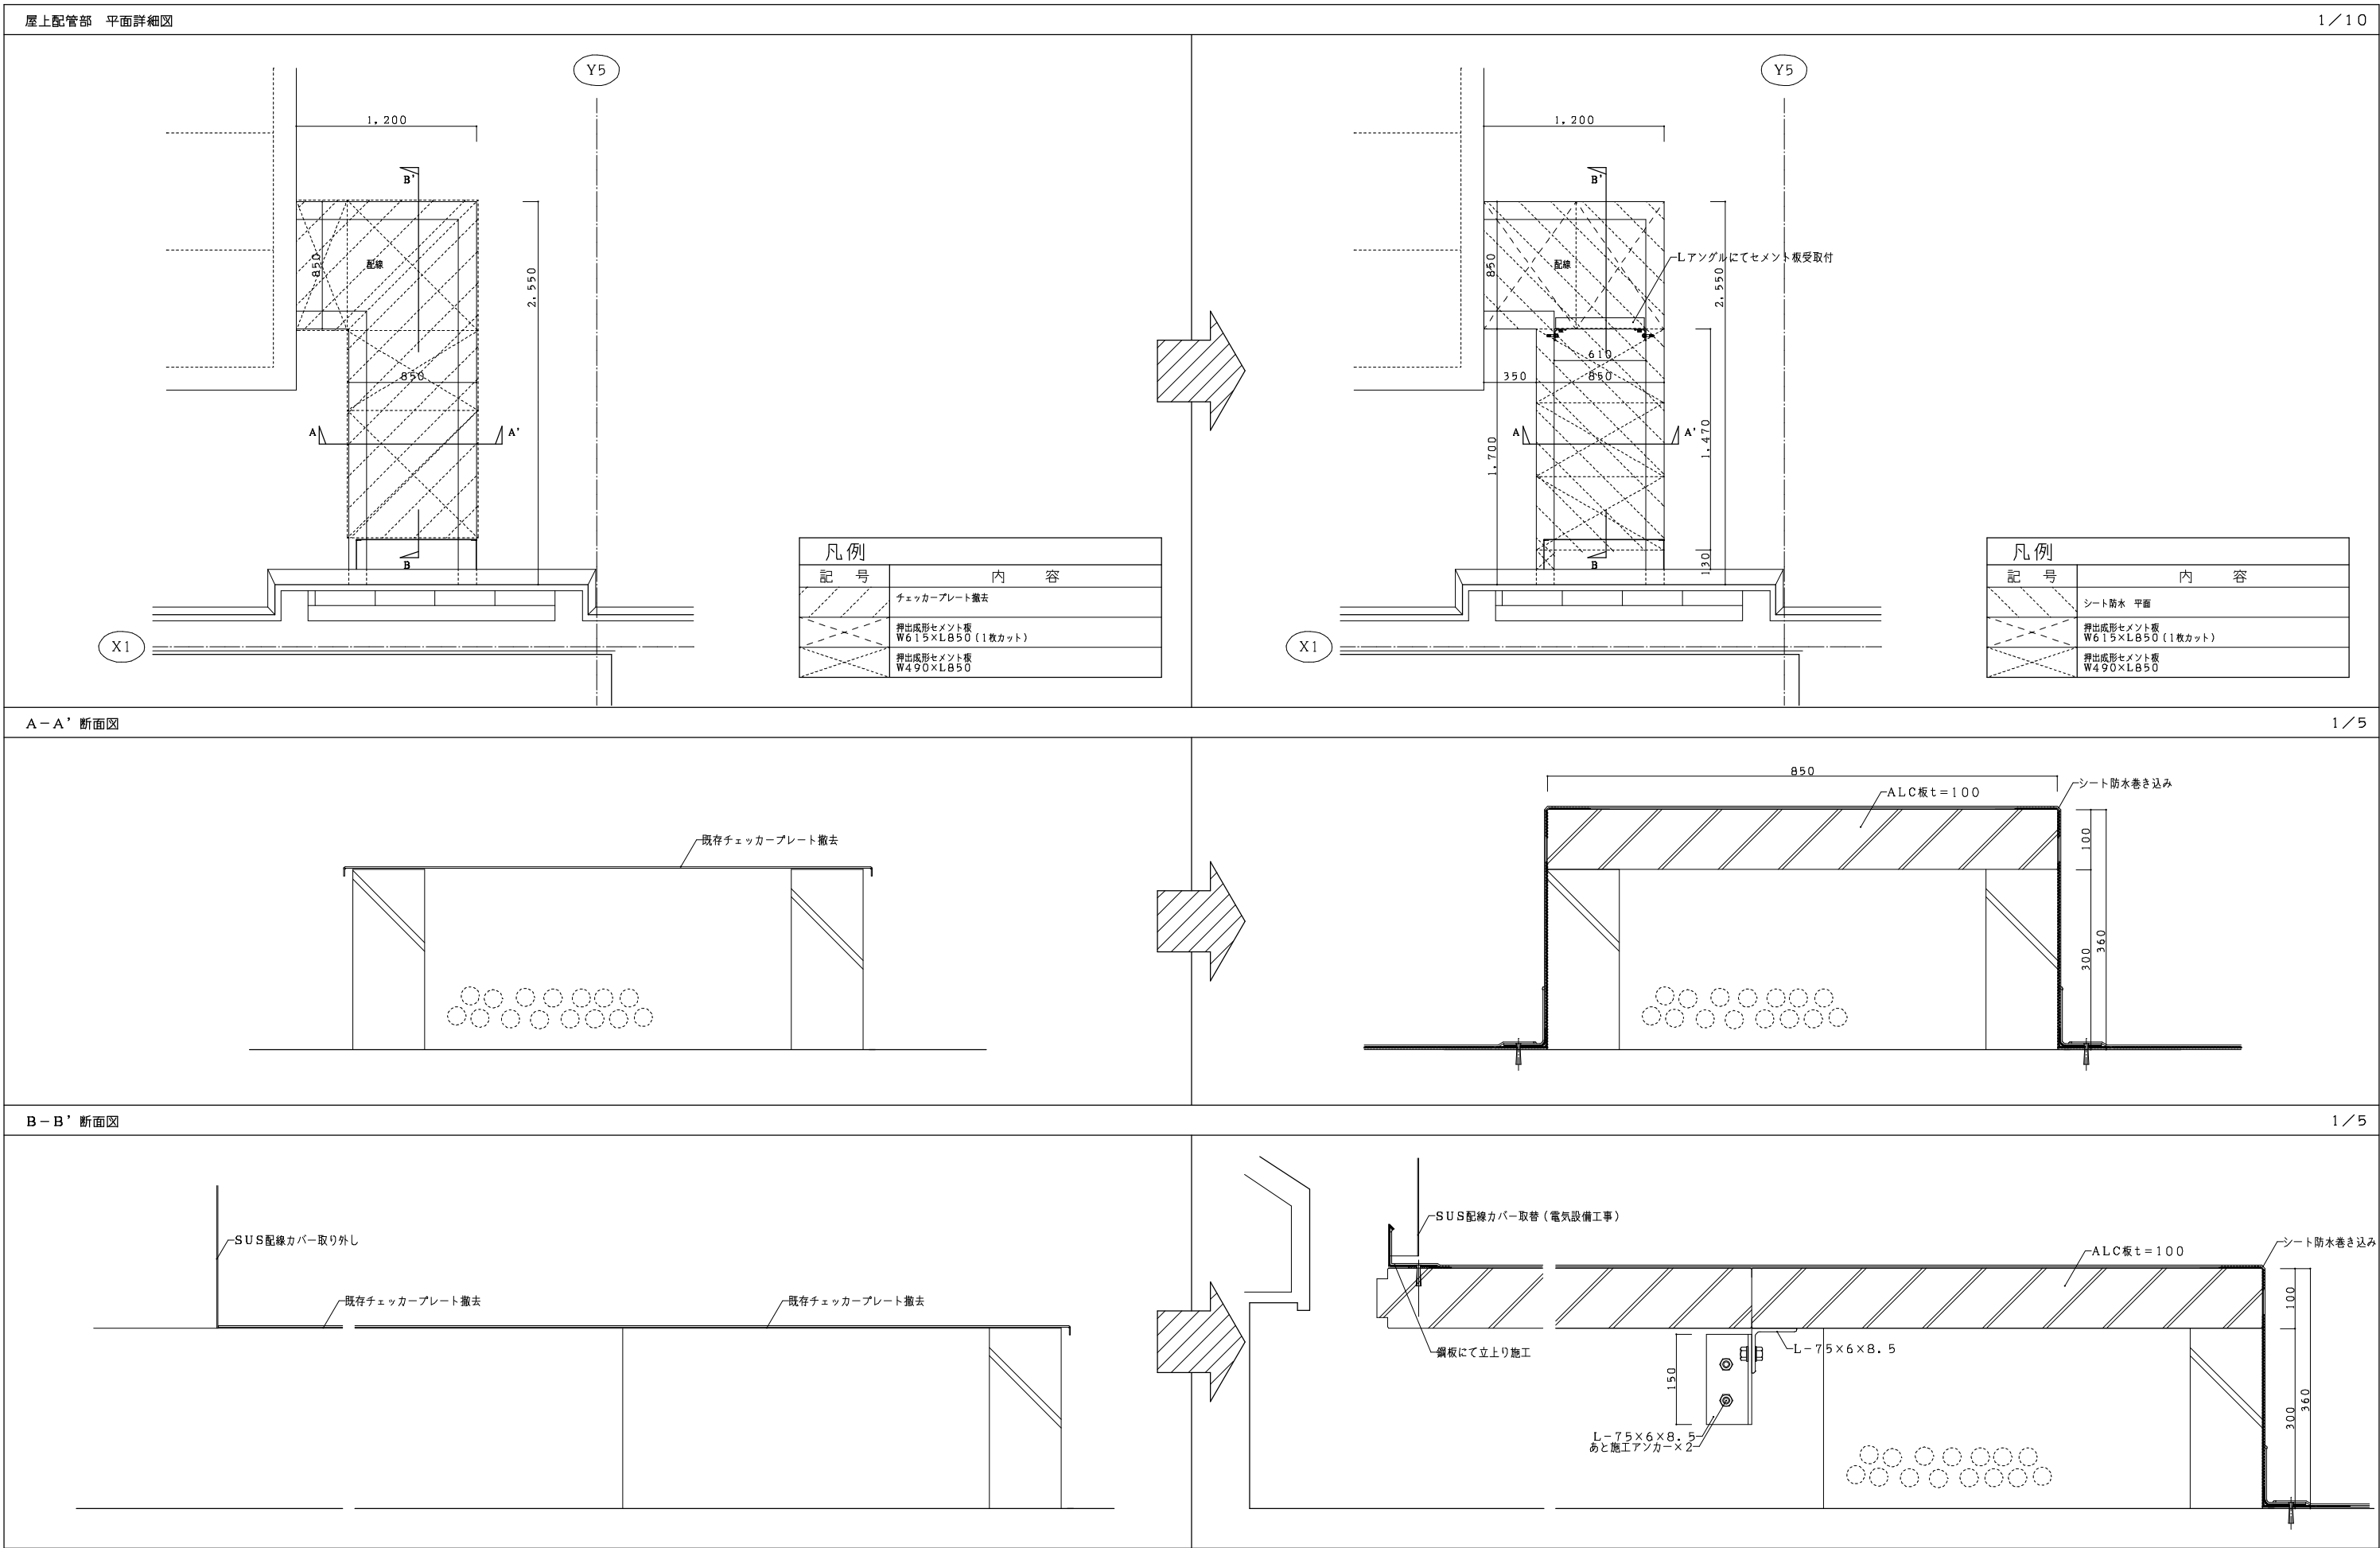

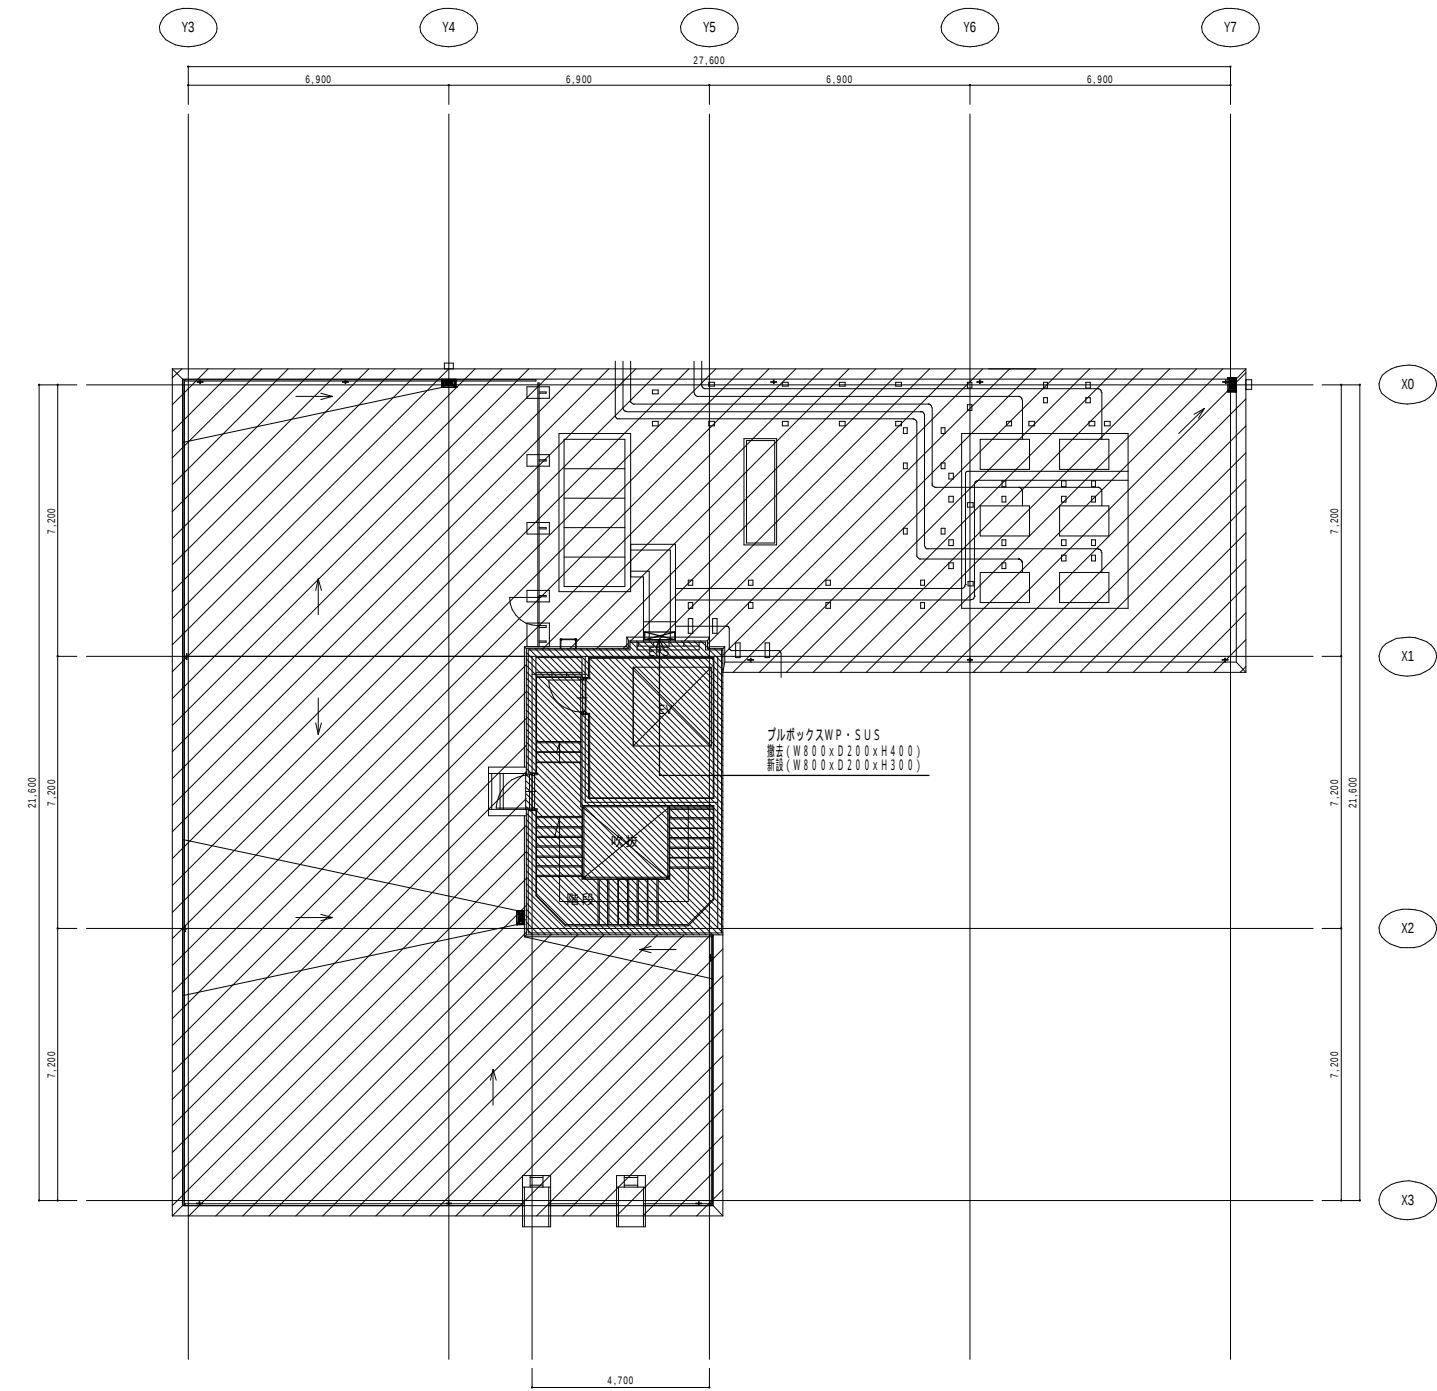

塔屋階平面図